
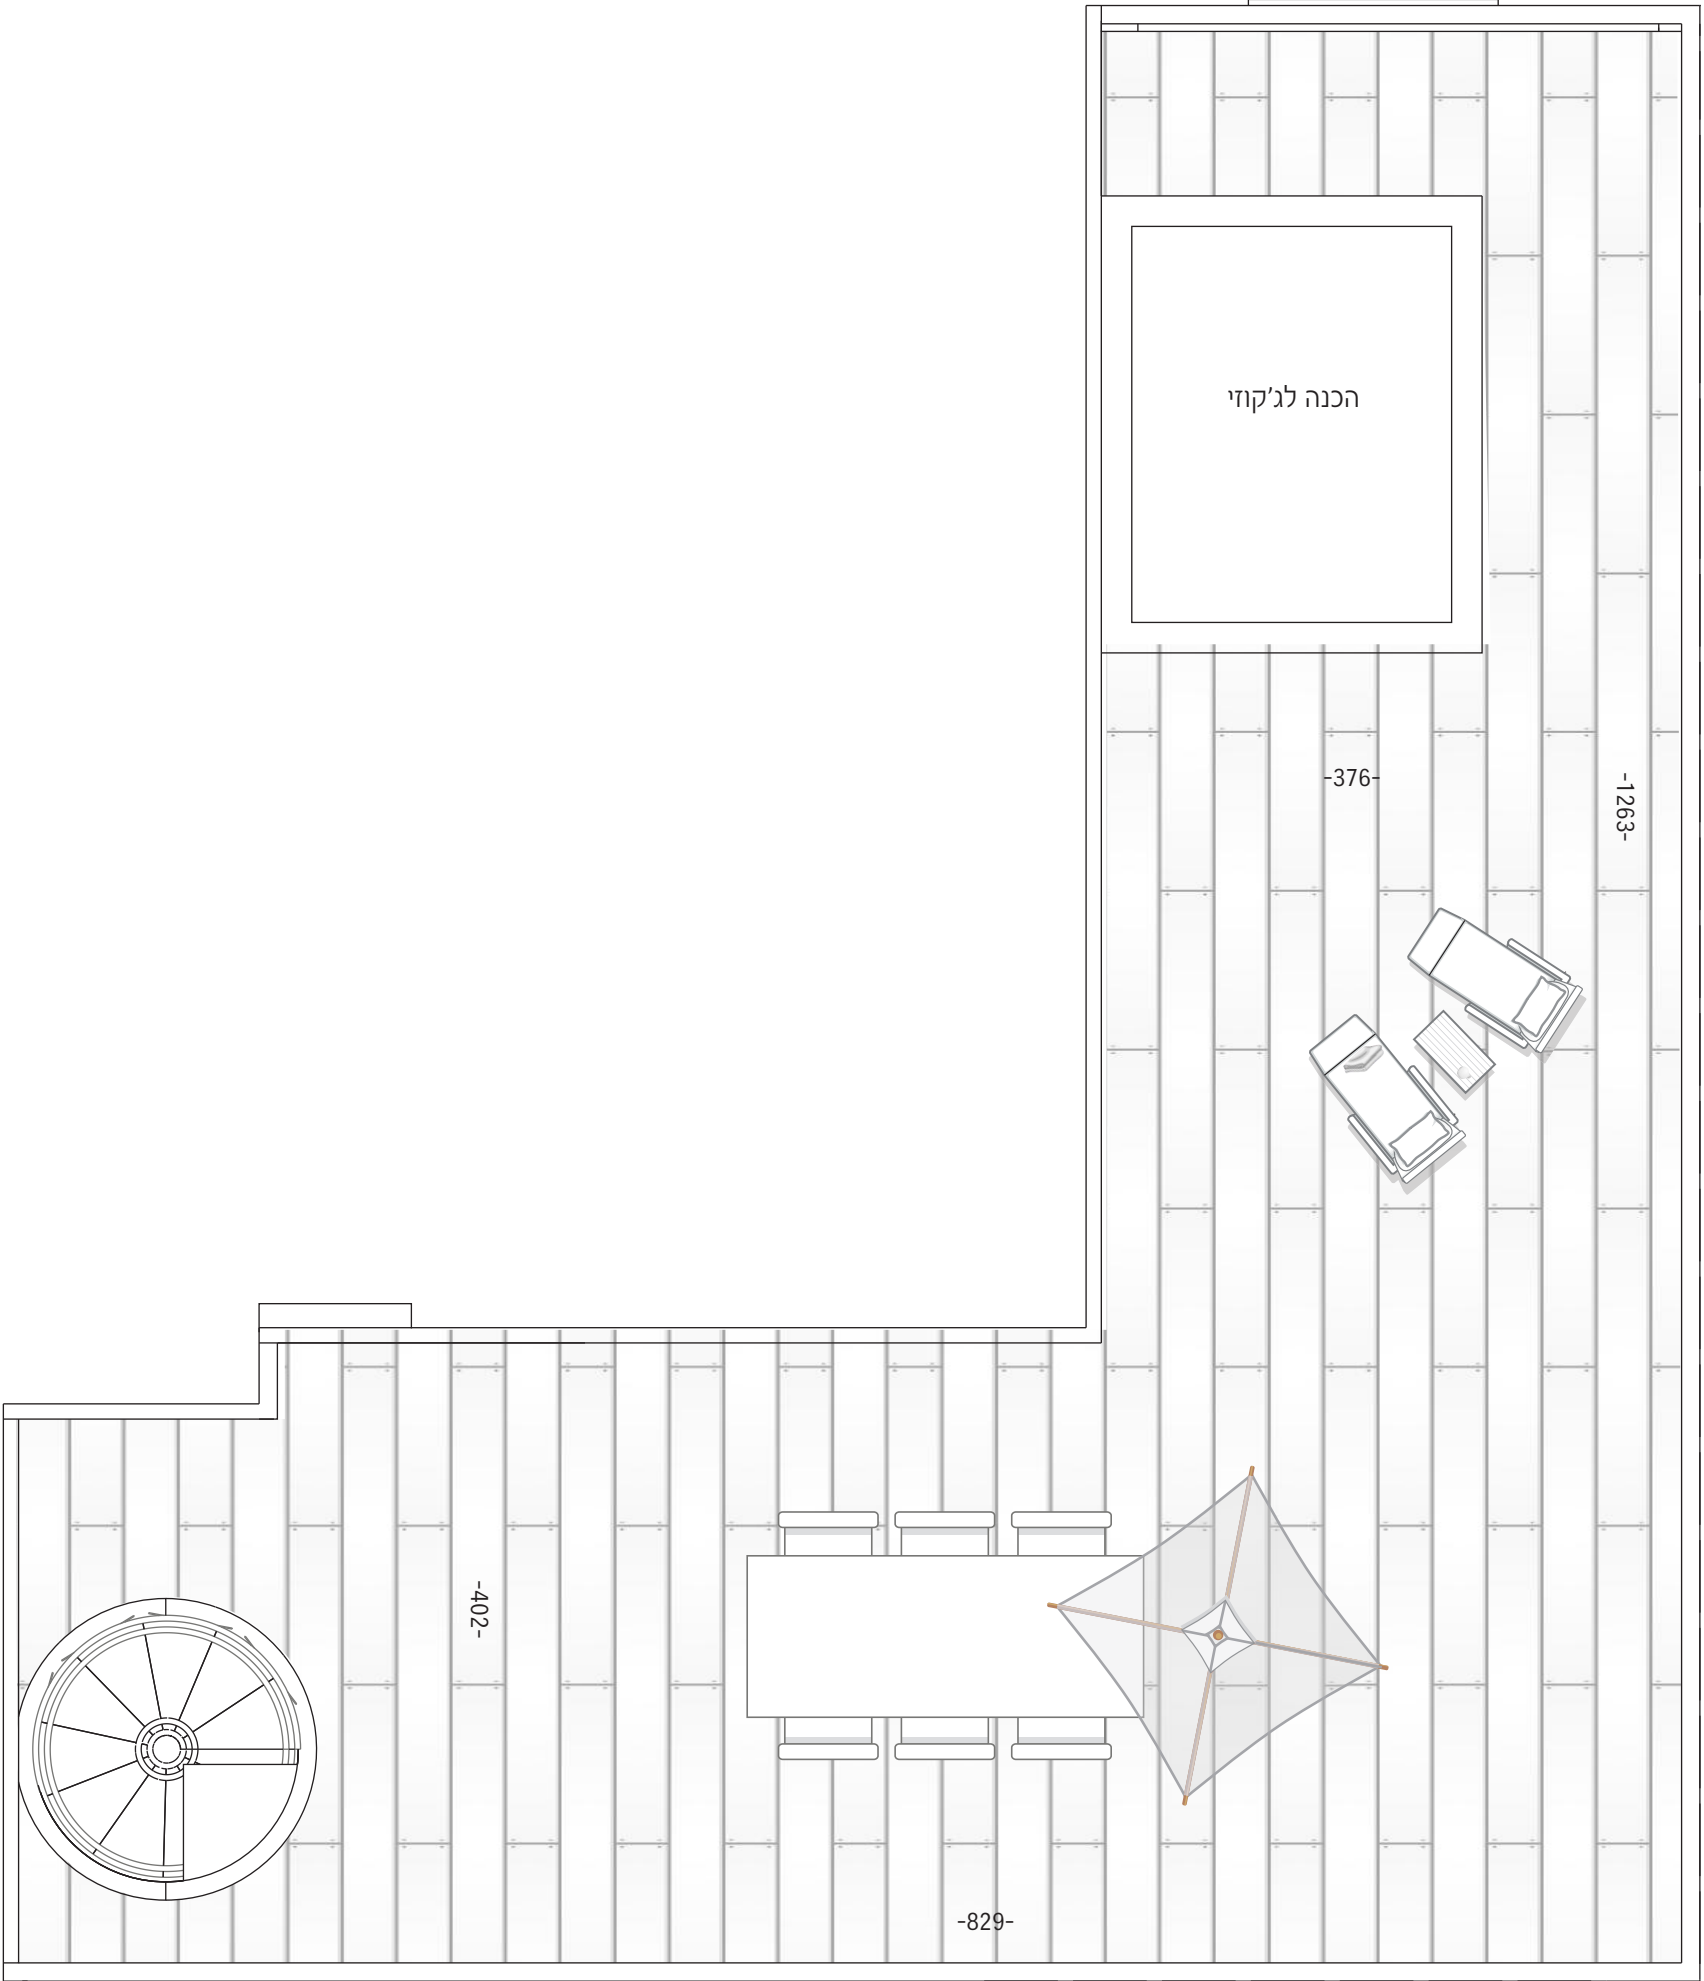


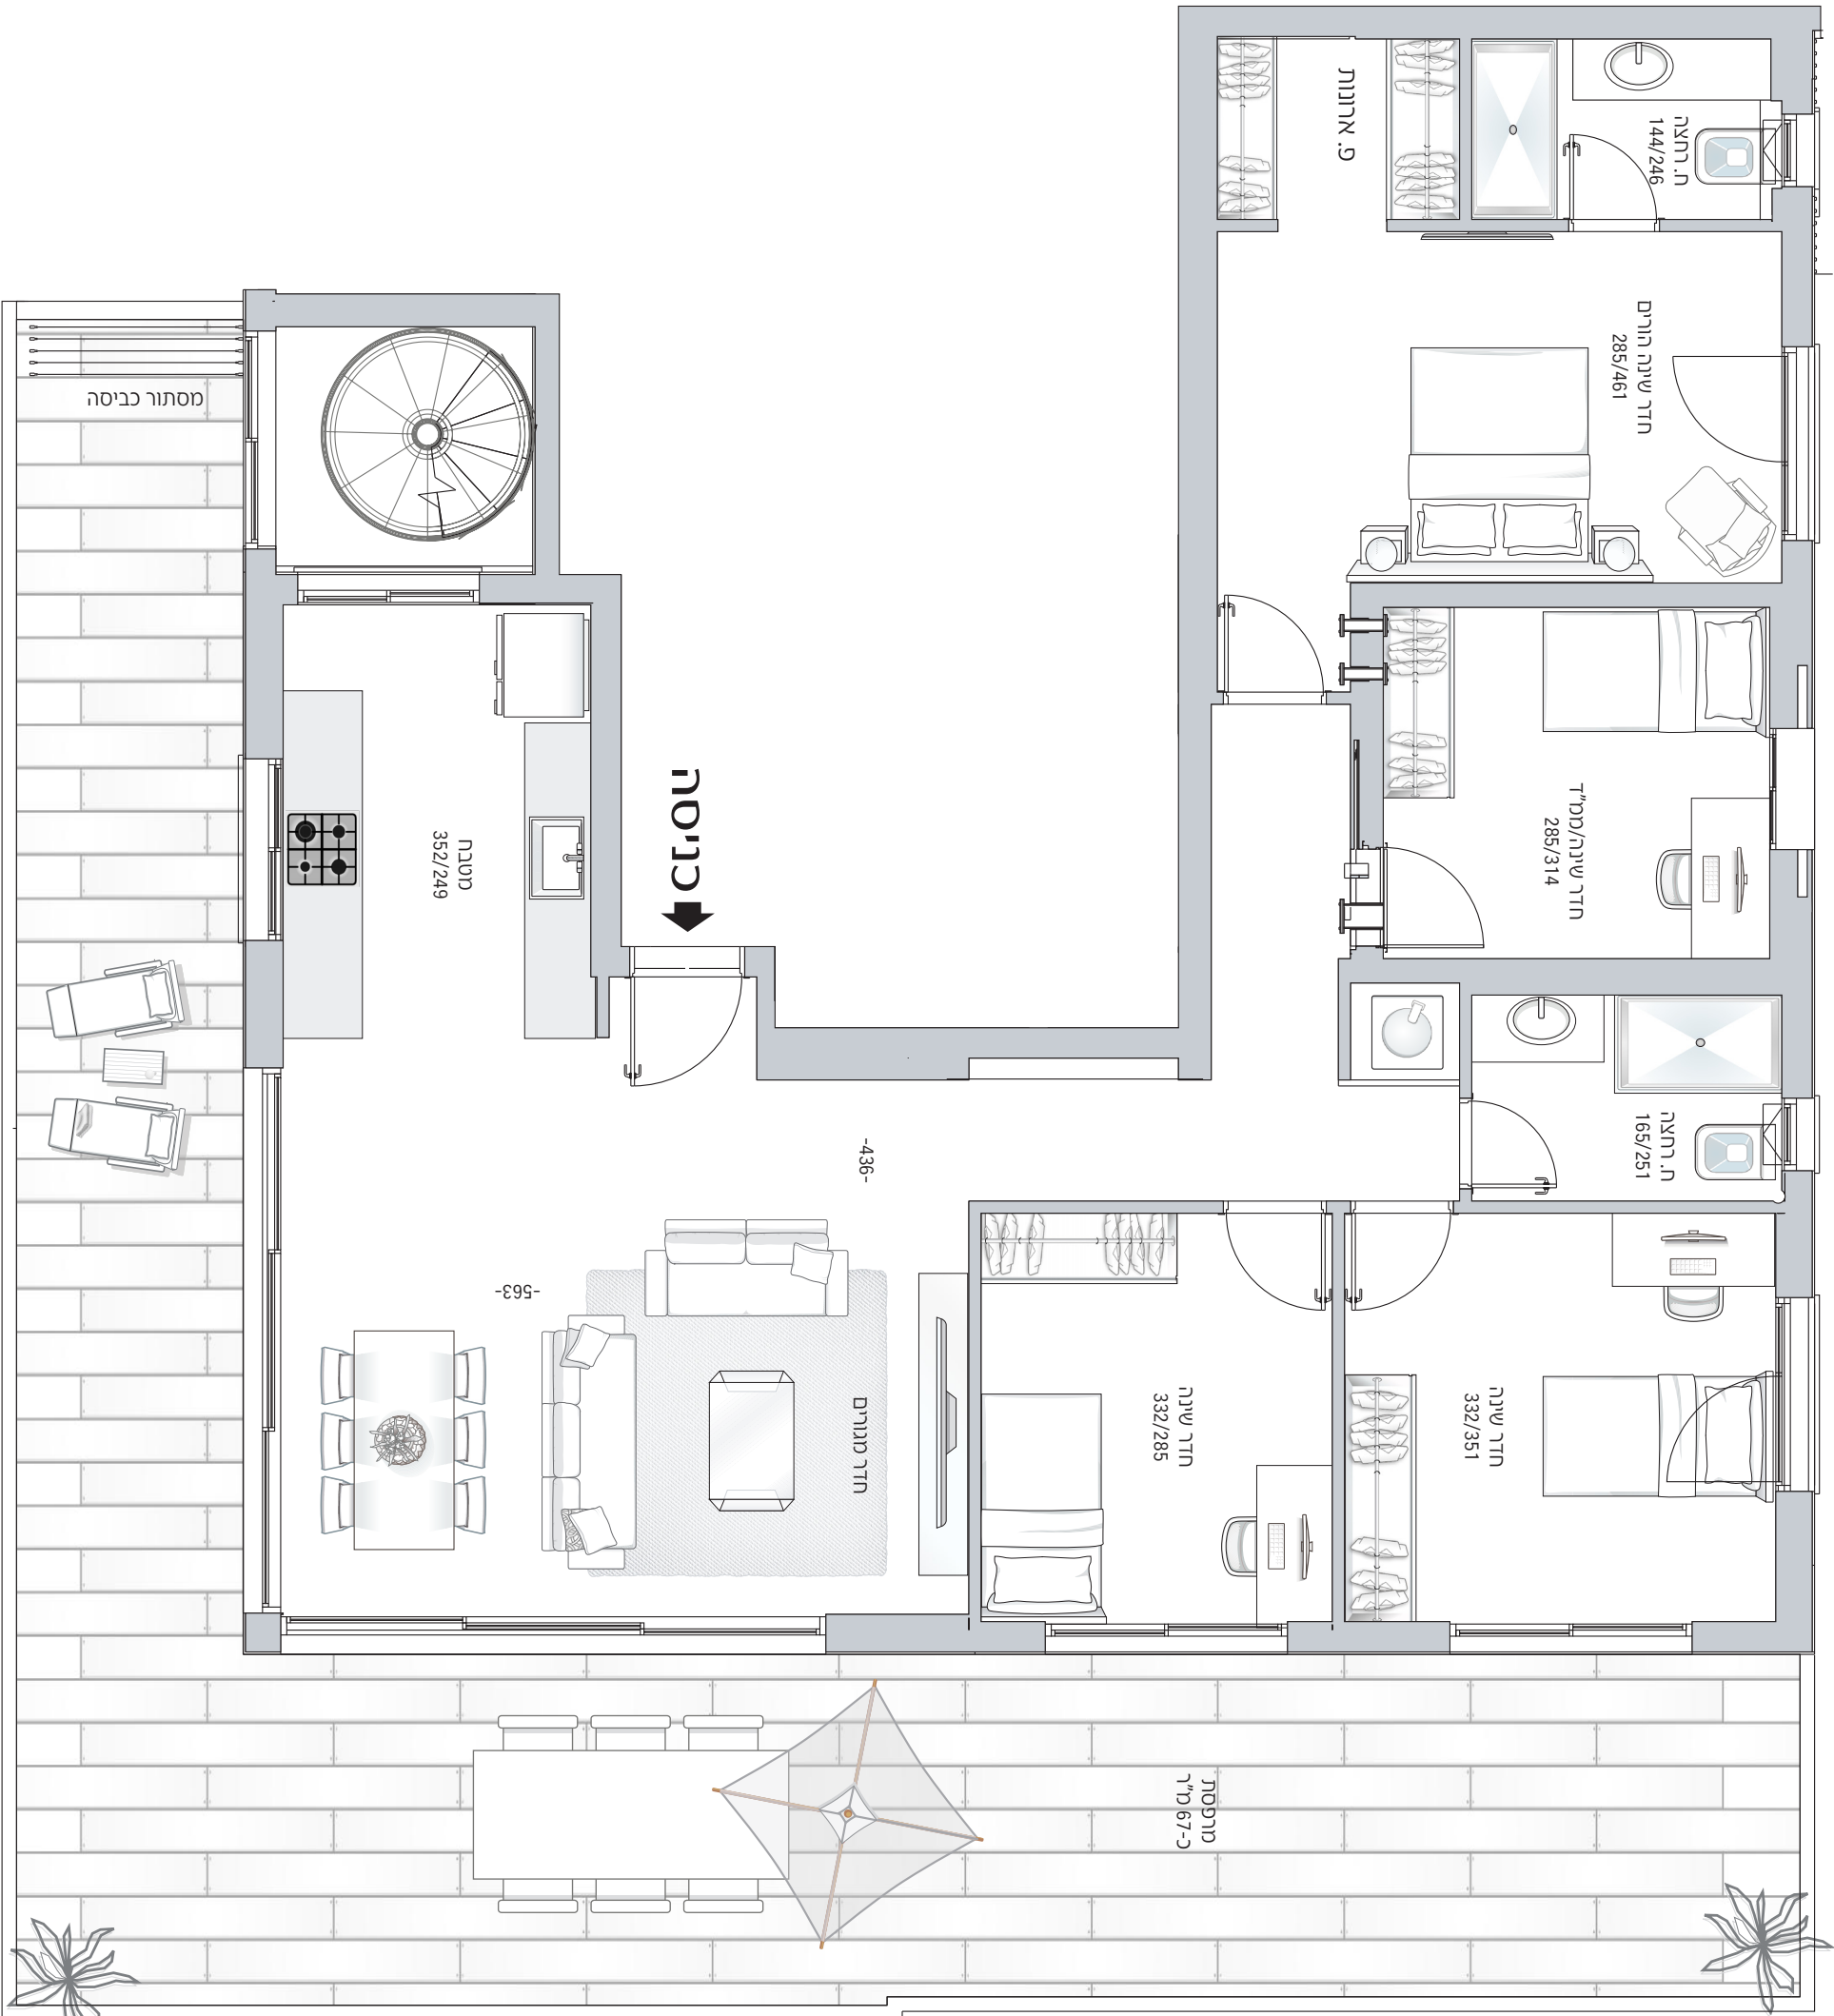

קומה: 8+9

מספר חדרים: 5

שטח דירה: 128 מ"ר

שטח מרפסת: 67 מ"ר

שטח מרפסת גג: 80 מ"ר

כיווני אוויר: צפון-מזרח-מערב

דירה מס

24

