
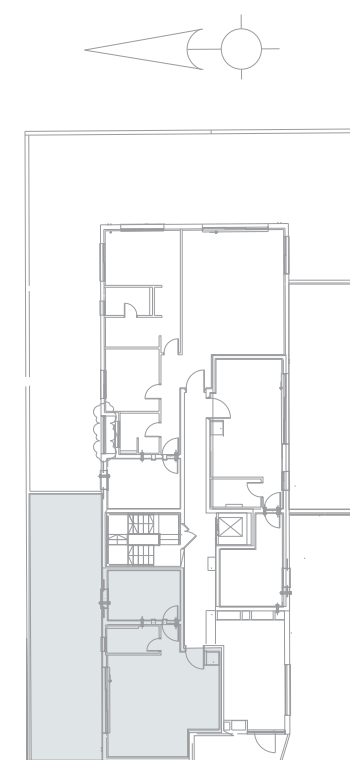


קהילת בודפשט 8
דירה מס' 1 | קומת קרקע
מס' חדרים: 2
שטח דירה: 56 מ"ר
שטח גינה : 58 מ"ר
כיווני אוויר: צפון

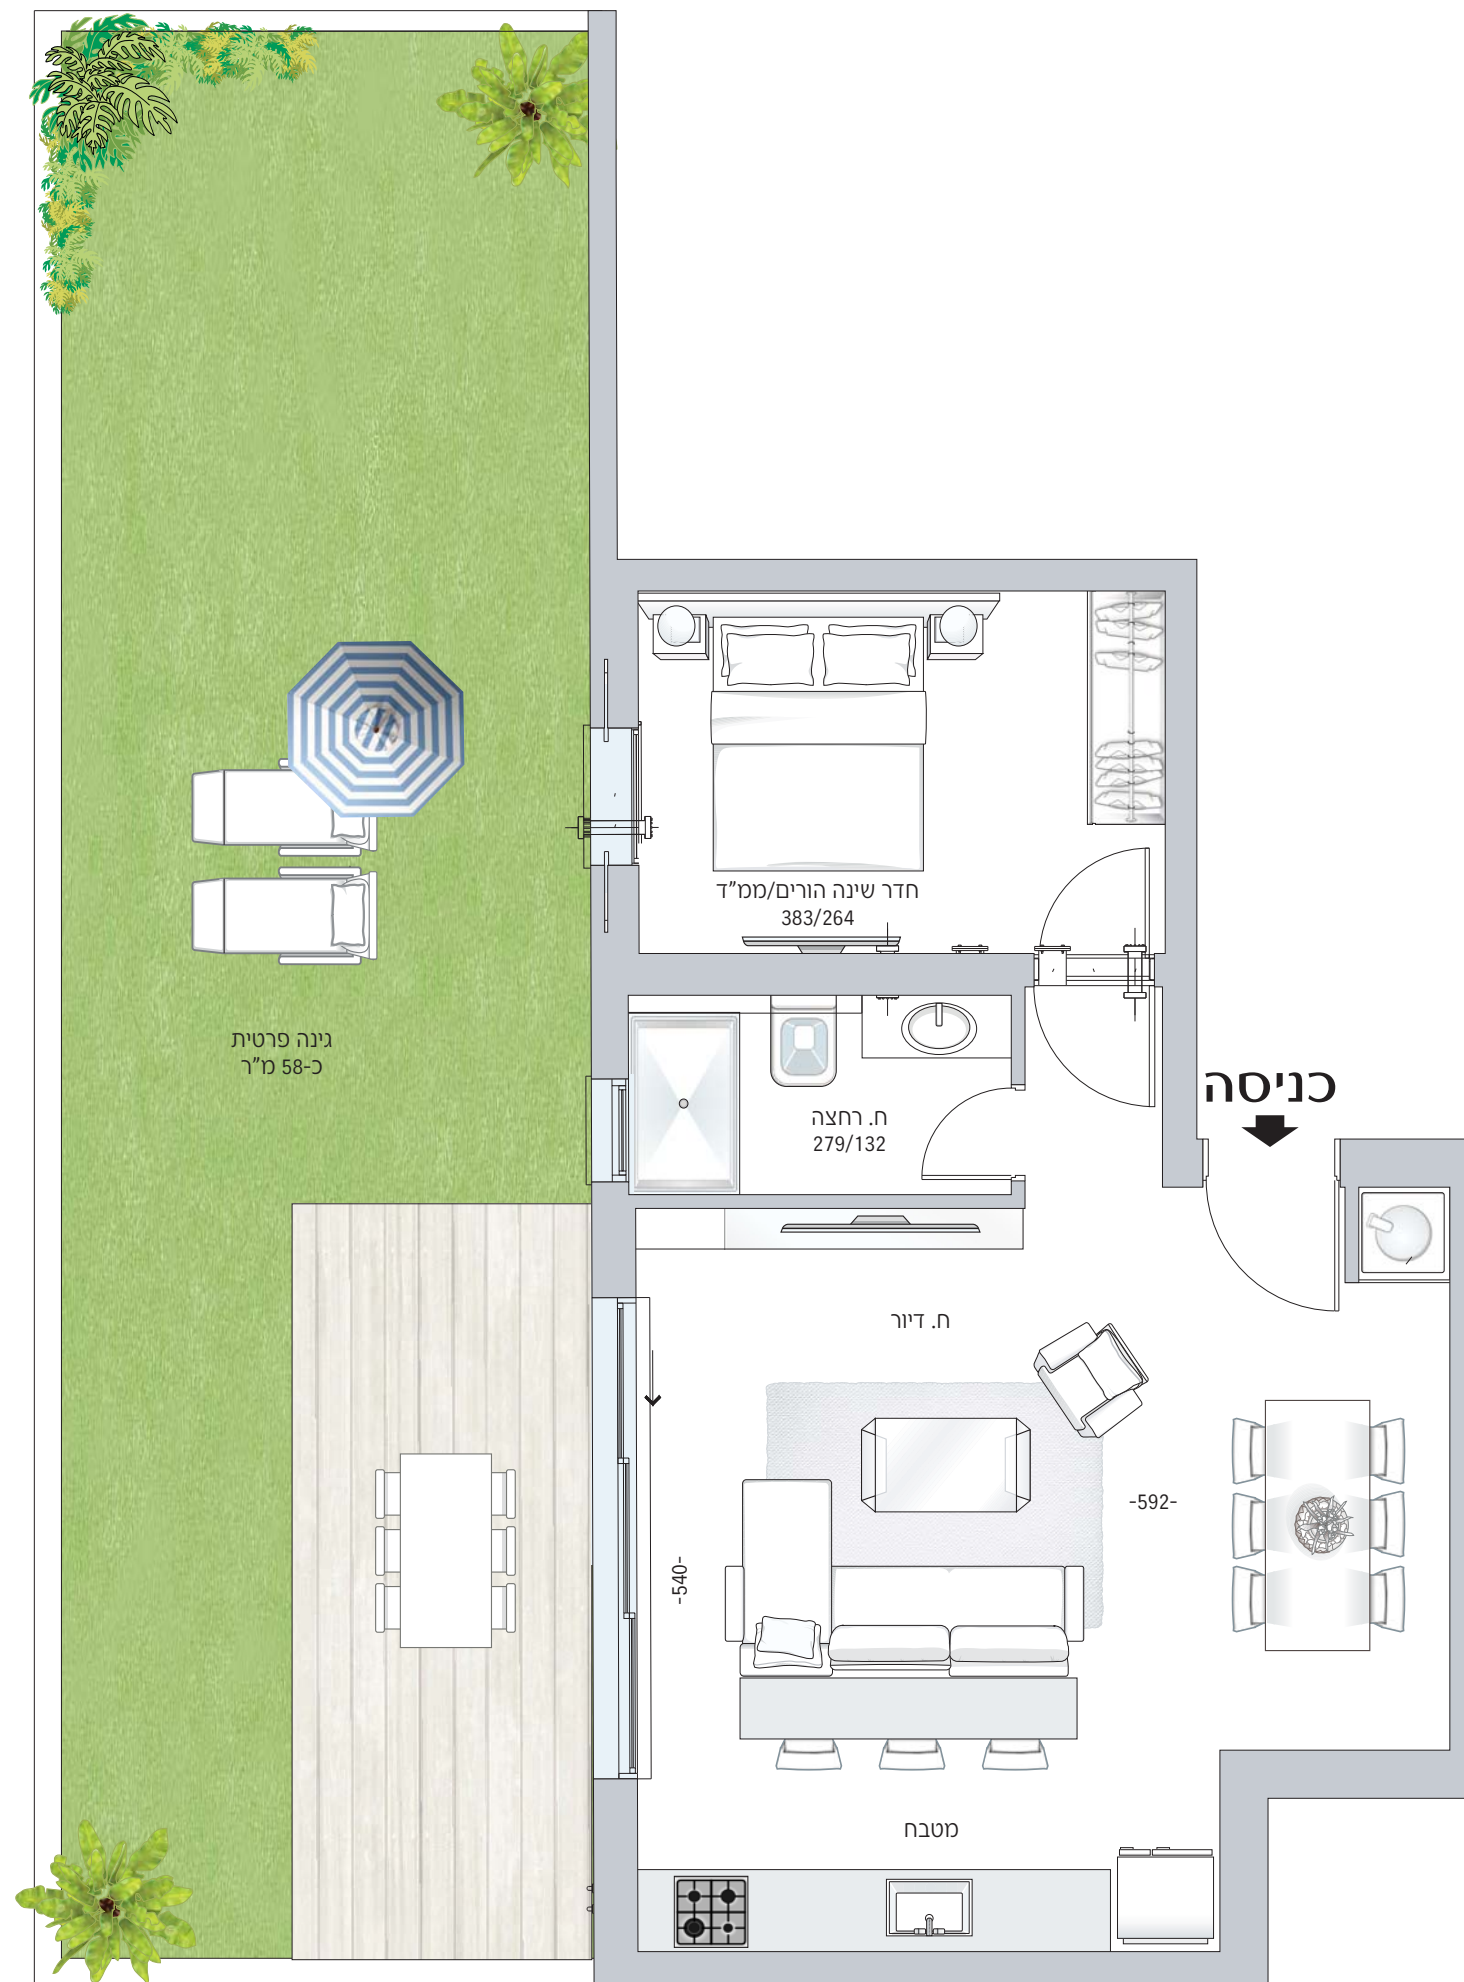

קהילת בודפשט