

קהילת בודפשט 8



דירה מס' 10 | קומה 2

מס' חדרים: 5

שטח דירה: 147 מ"ר

שטח מרפסות: 10+10 מ"ר

כיווני אוויר: צפון-דרום-מזרח

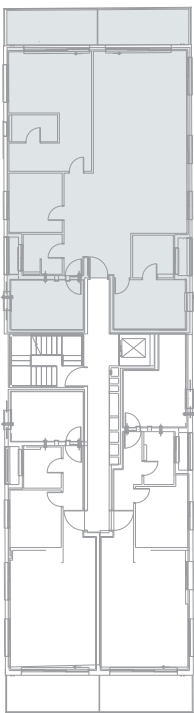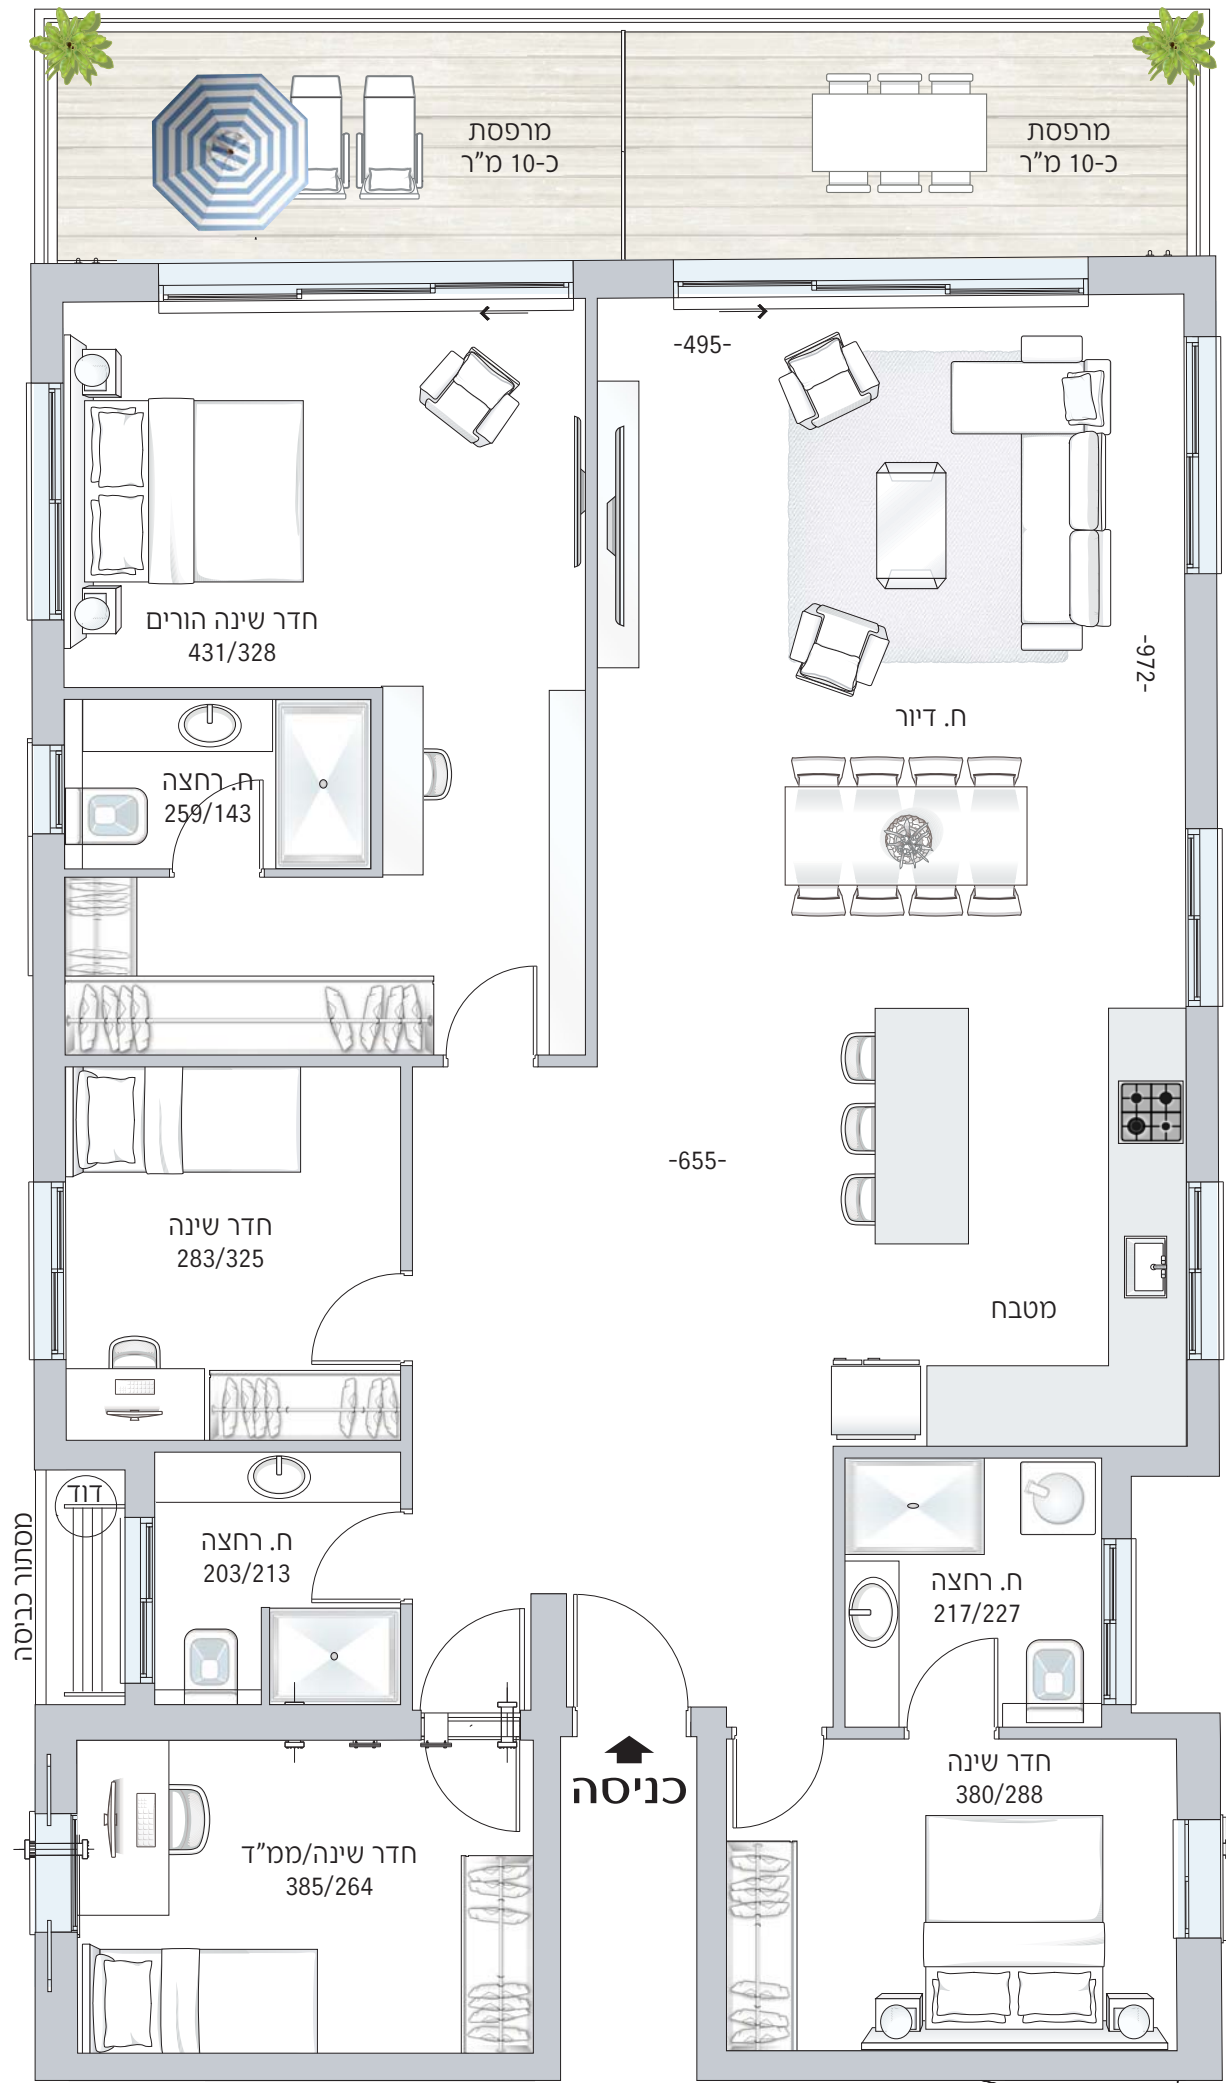

קהילת בודפשט