
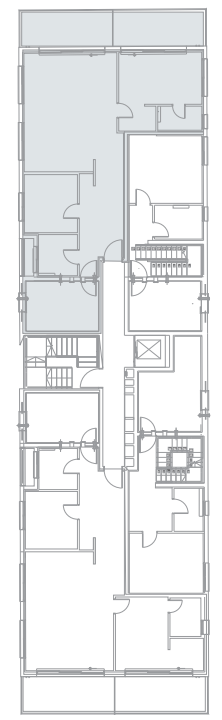


קהילת בודפשט 8
דירה מס' 12 | קומה 3
מס' חדרים: 4
שטח דירה: 101 מ"ר
שטח מרפסות: 10+10 מ"ר
כיווני אוויר: צפון-דרום-מזרח

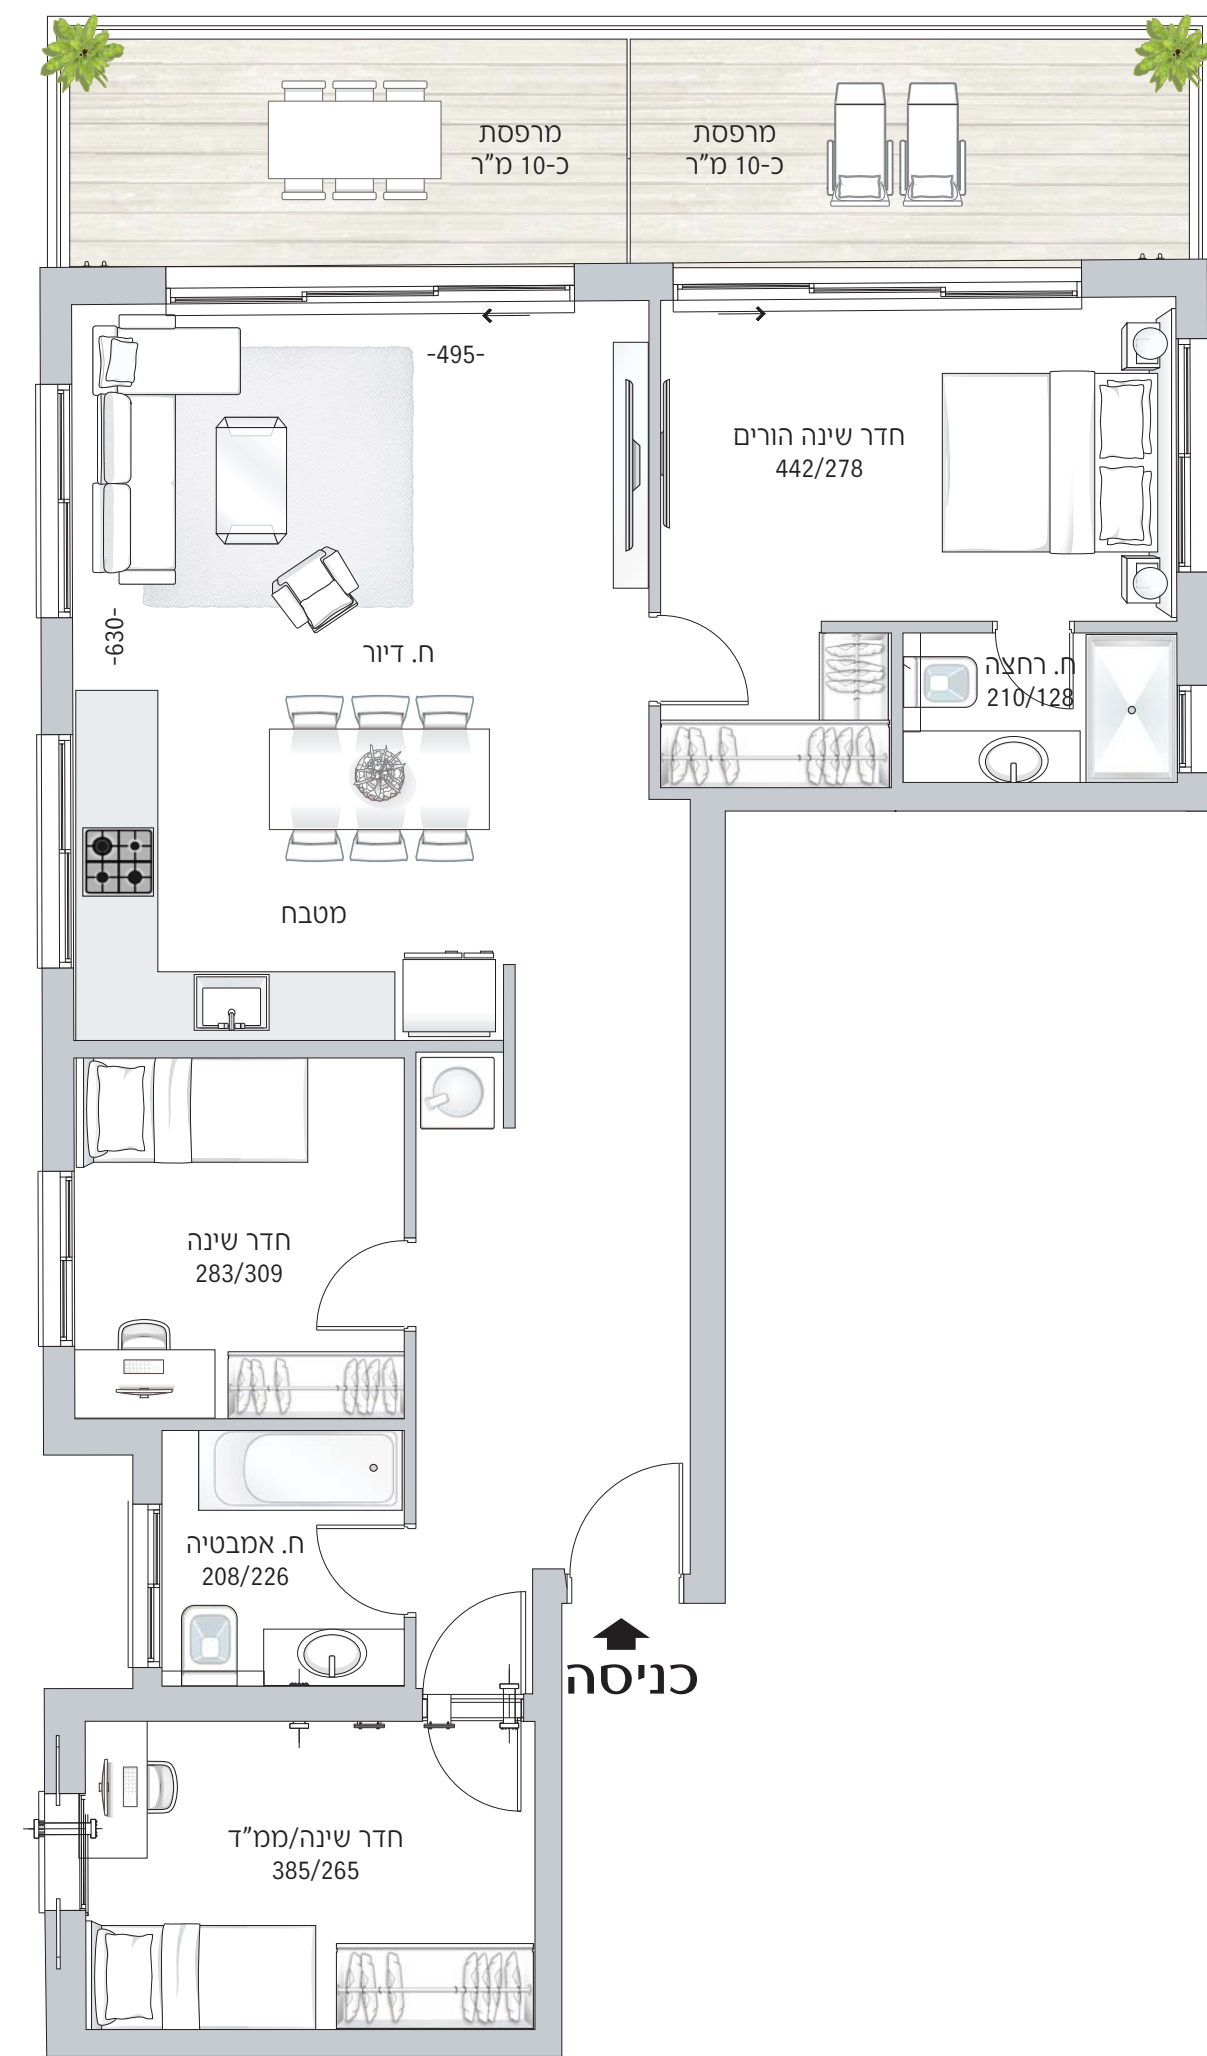

קהילת בודפשט