

קהילת בודפשט 8



דירה מס' 2 | קומת קרקע

מס' חדרים: 2

שטח דירה: 53 מ"ר

שטח גינה : 49 מ"ר

כיווני אוויר: דרום

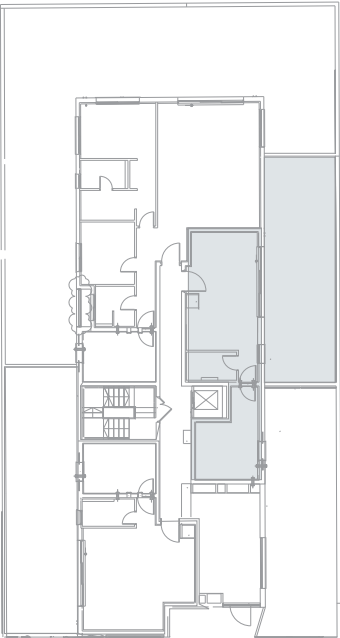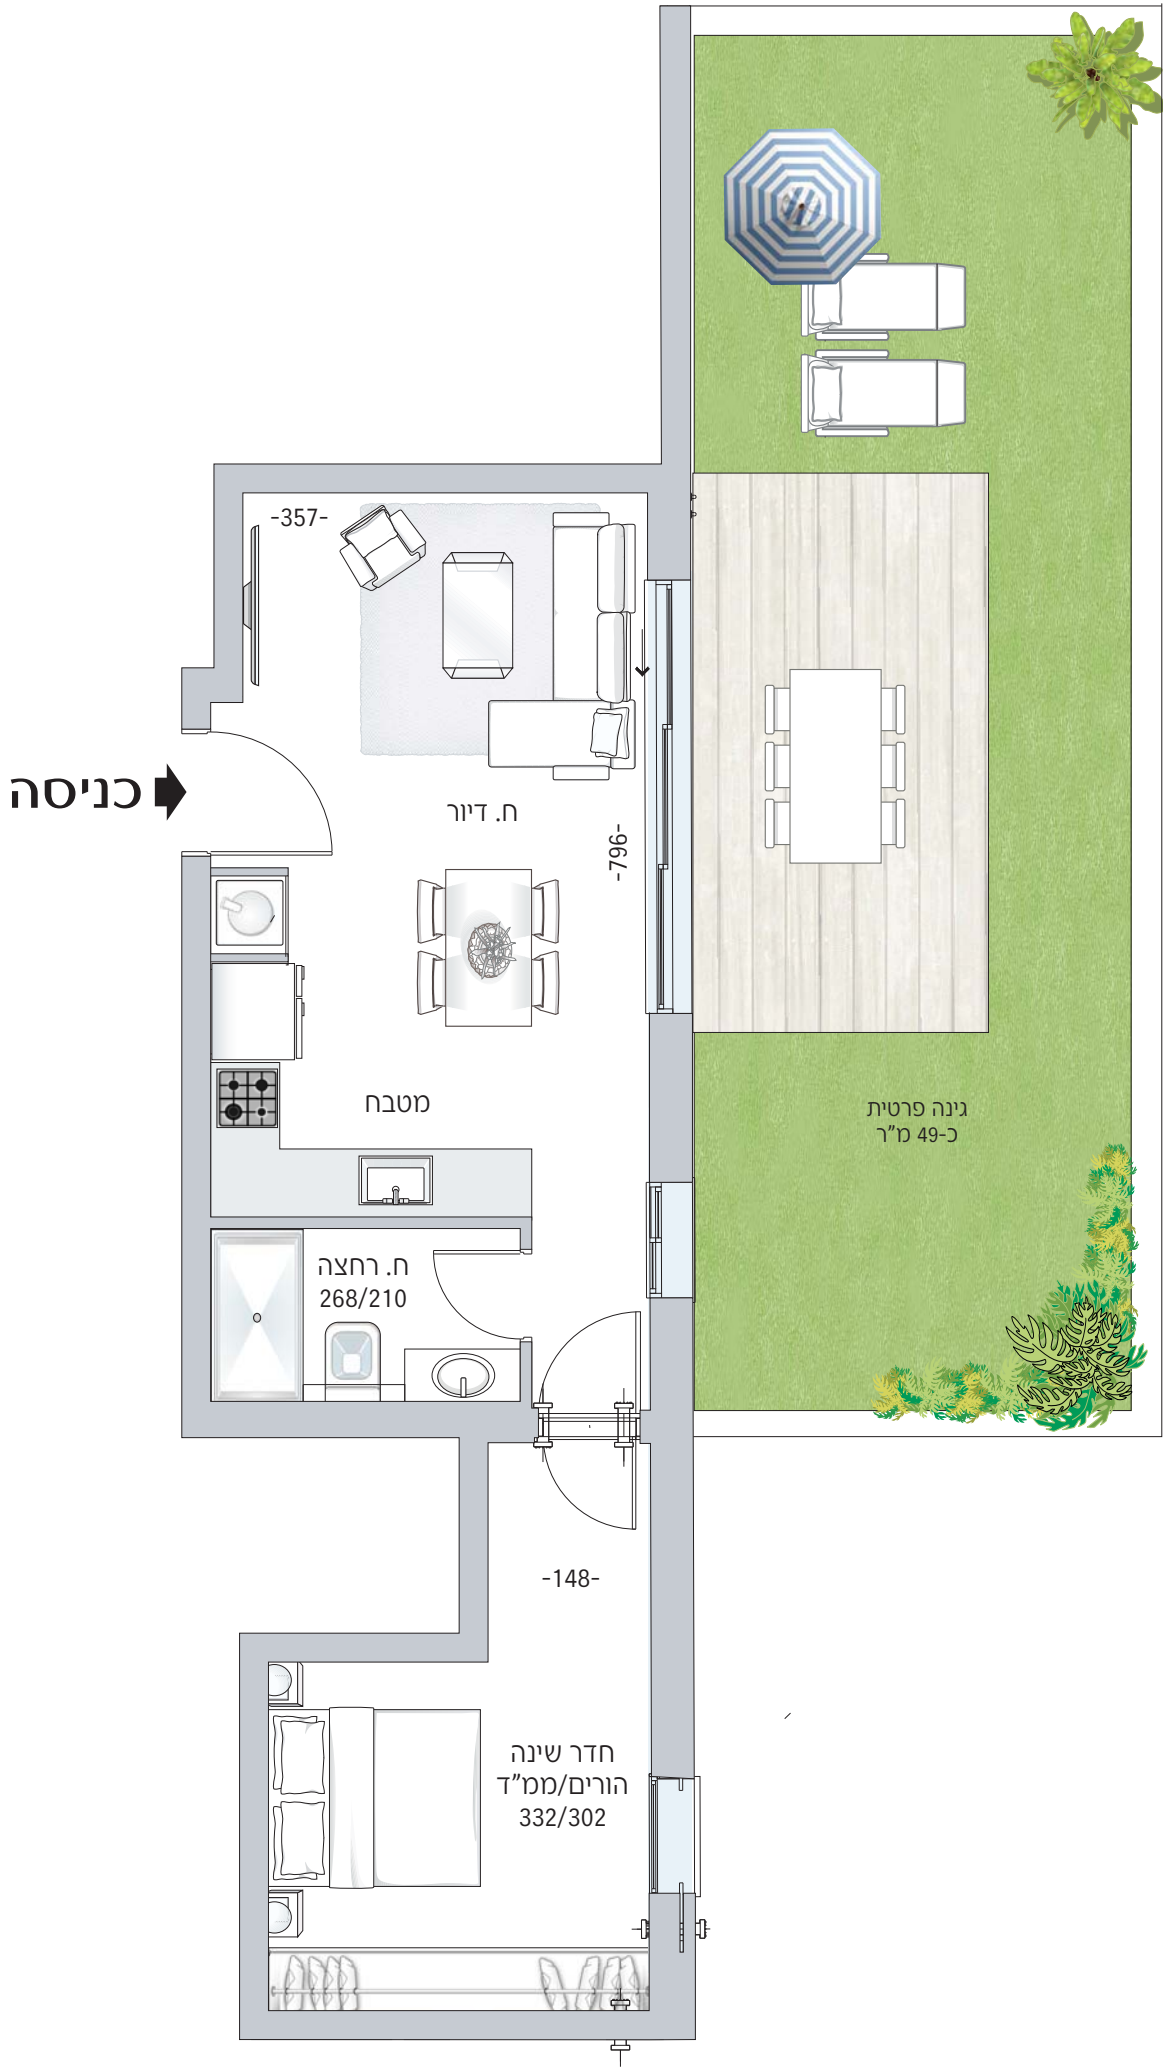

קהילת בודפשט