
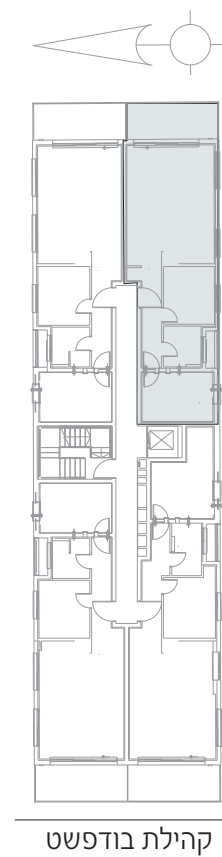


קהילת בודפשט 8
דירה מס' 7 | קומה 1
מס' חדרים: 3
שטח דירה: 72 מ"ר
שטח מרפסת: 10 מ"ר
כיווני אוויר: דרום-מזרח

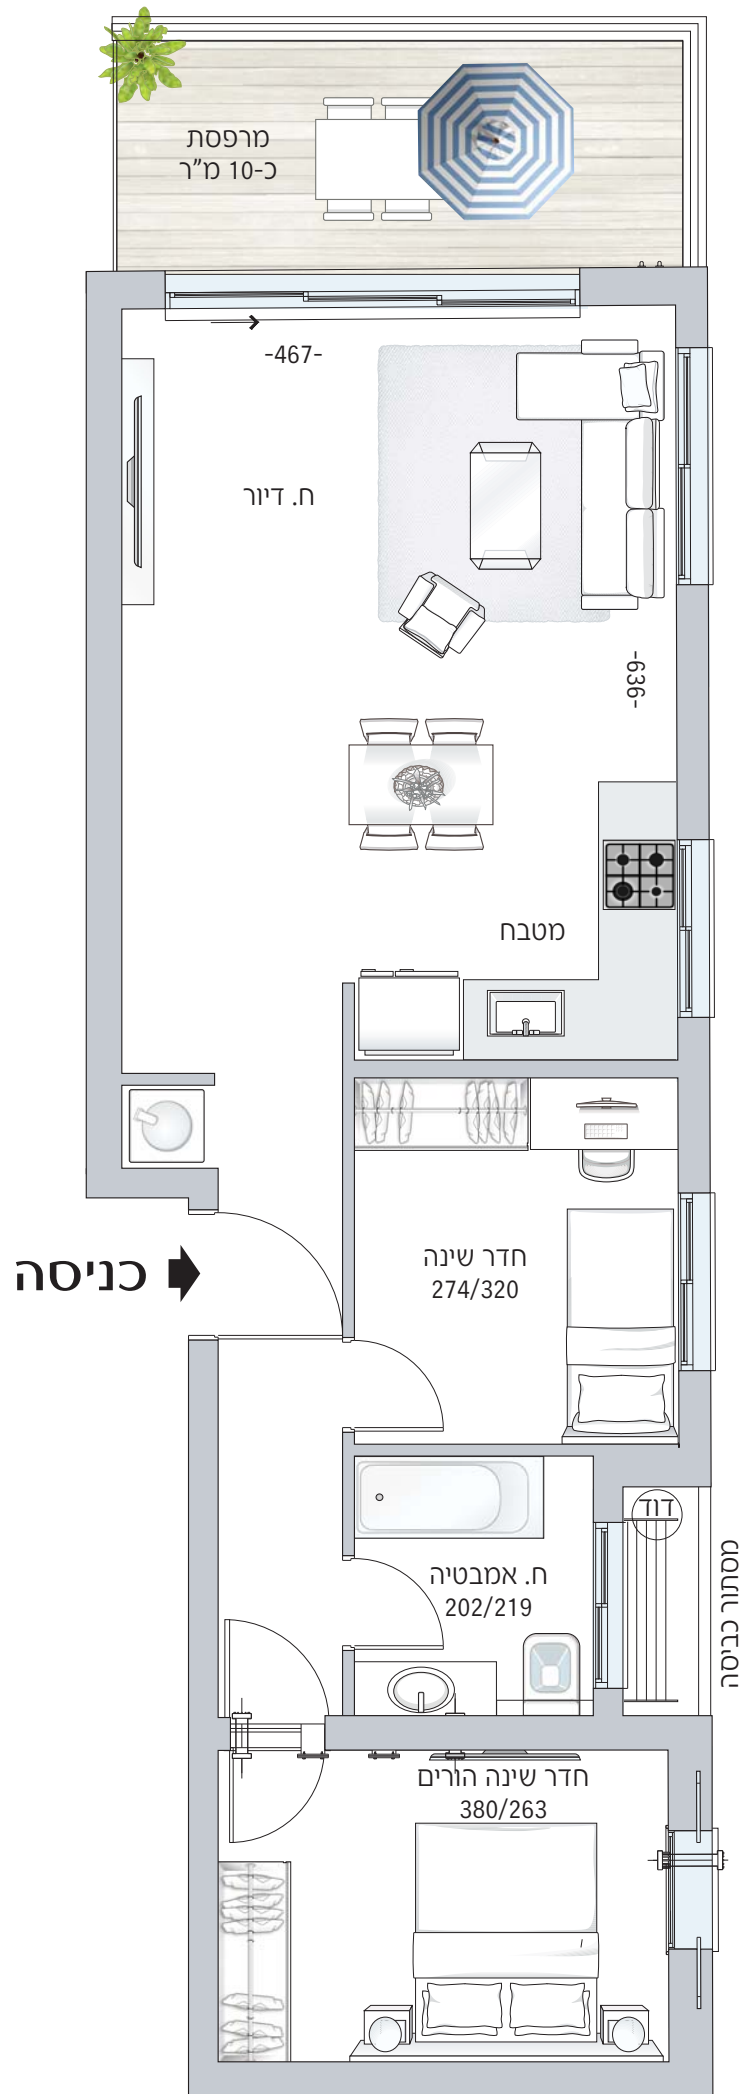

קהילת בודפשט