
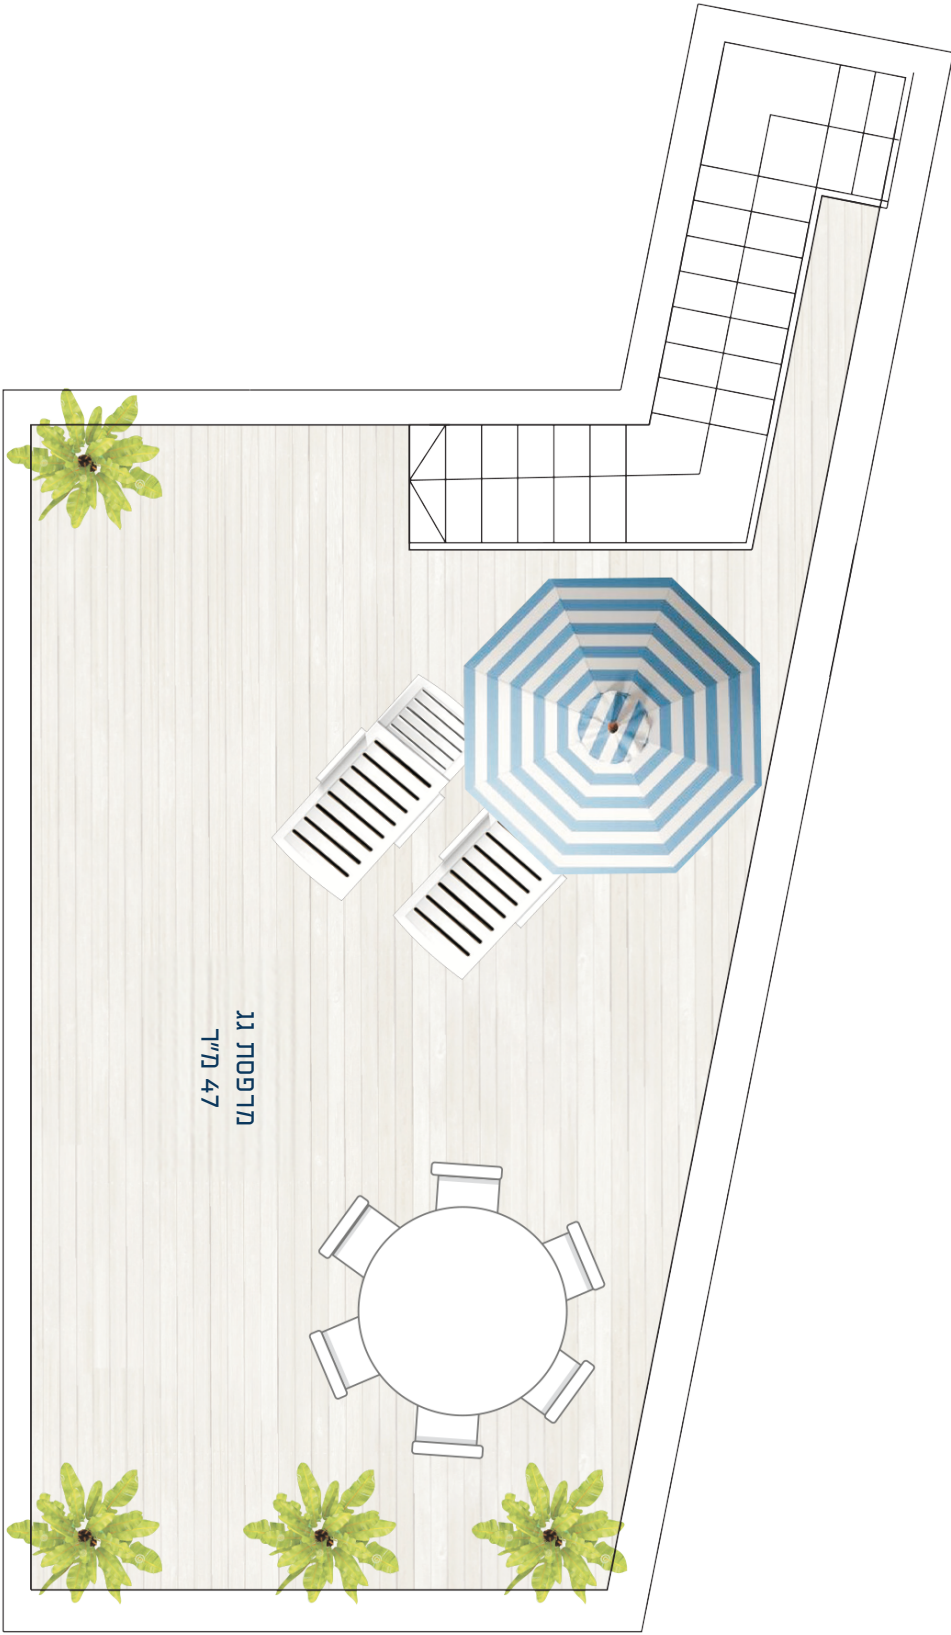


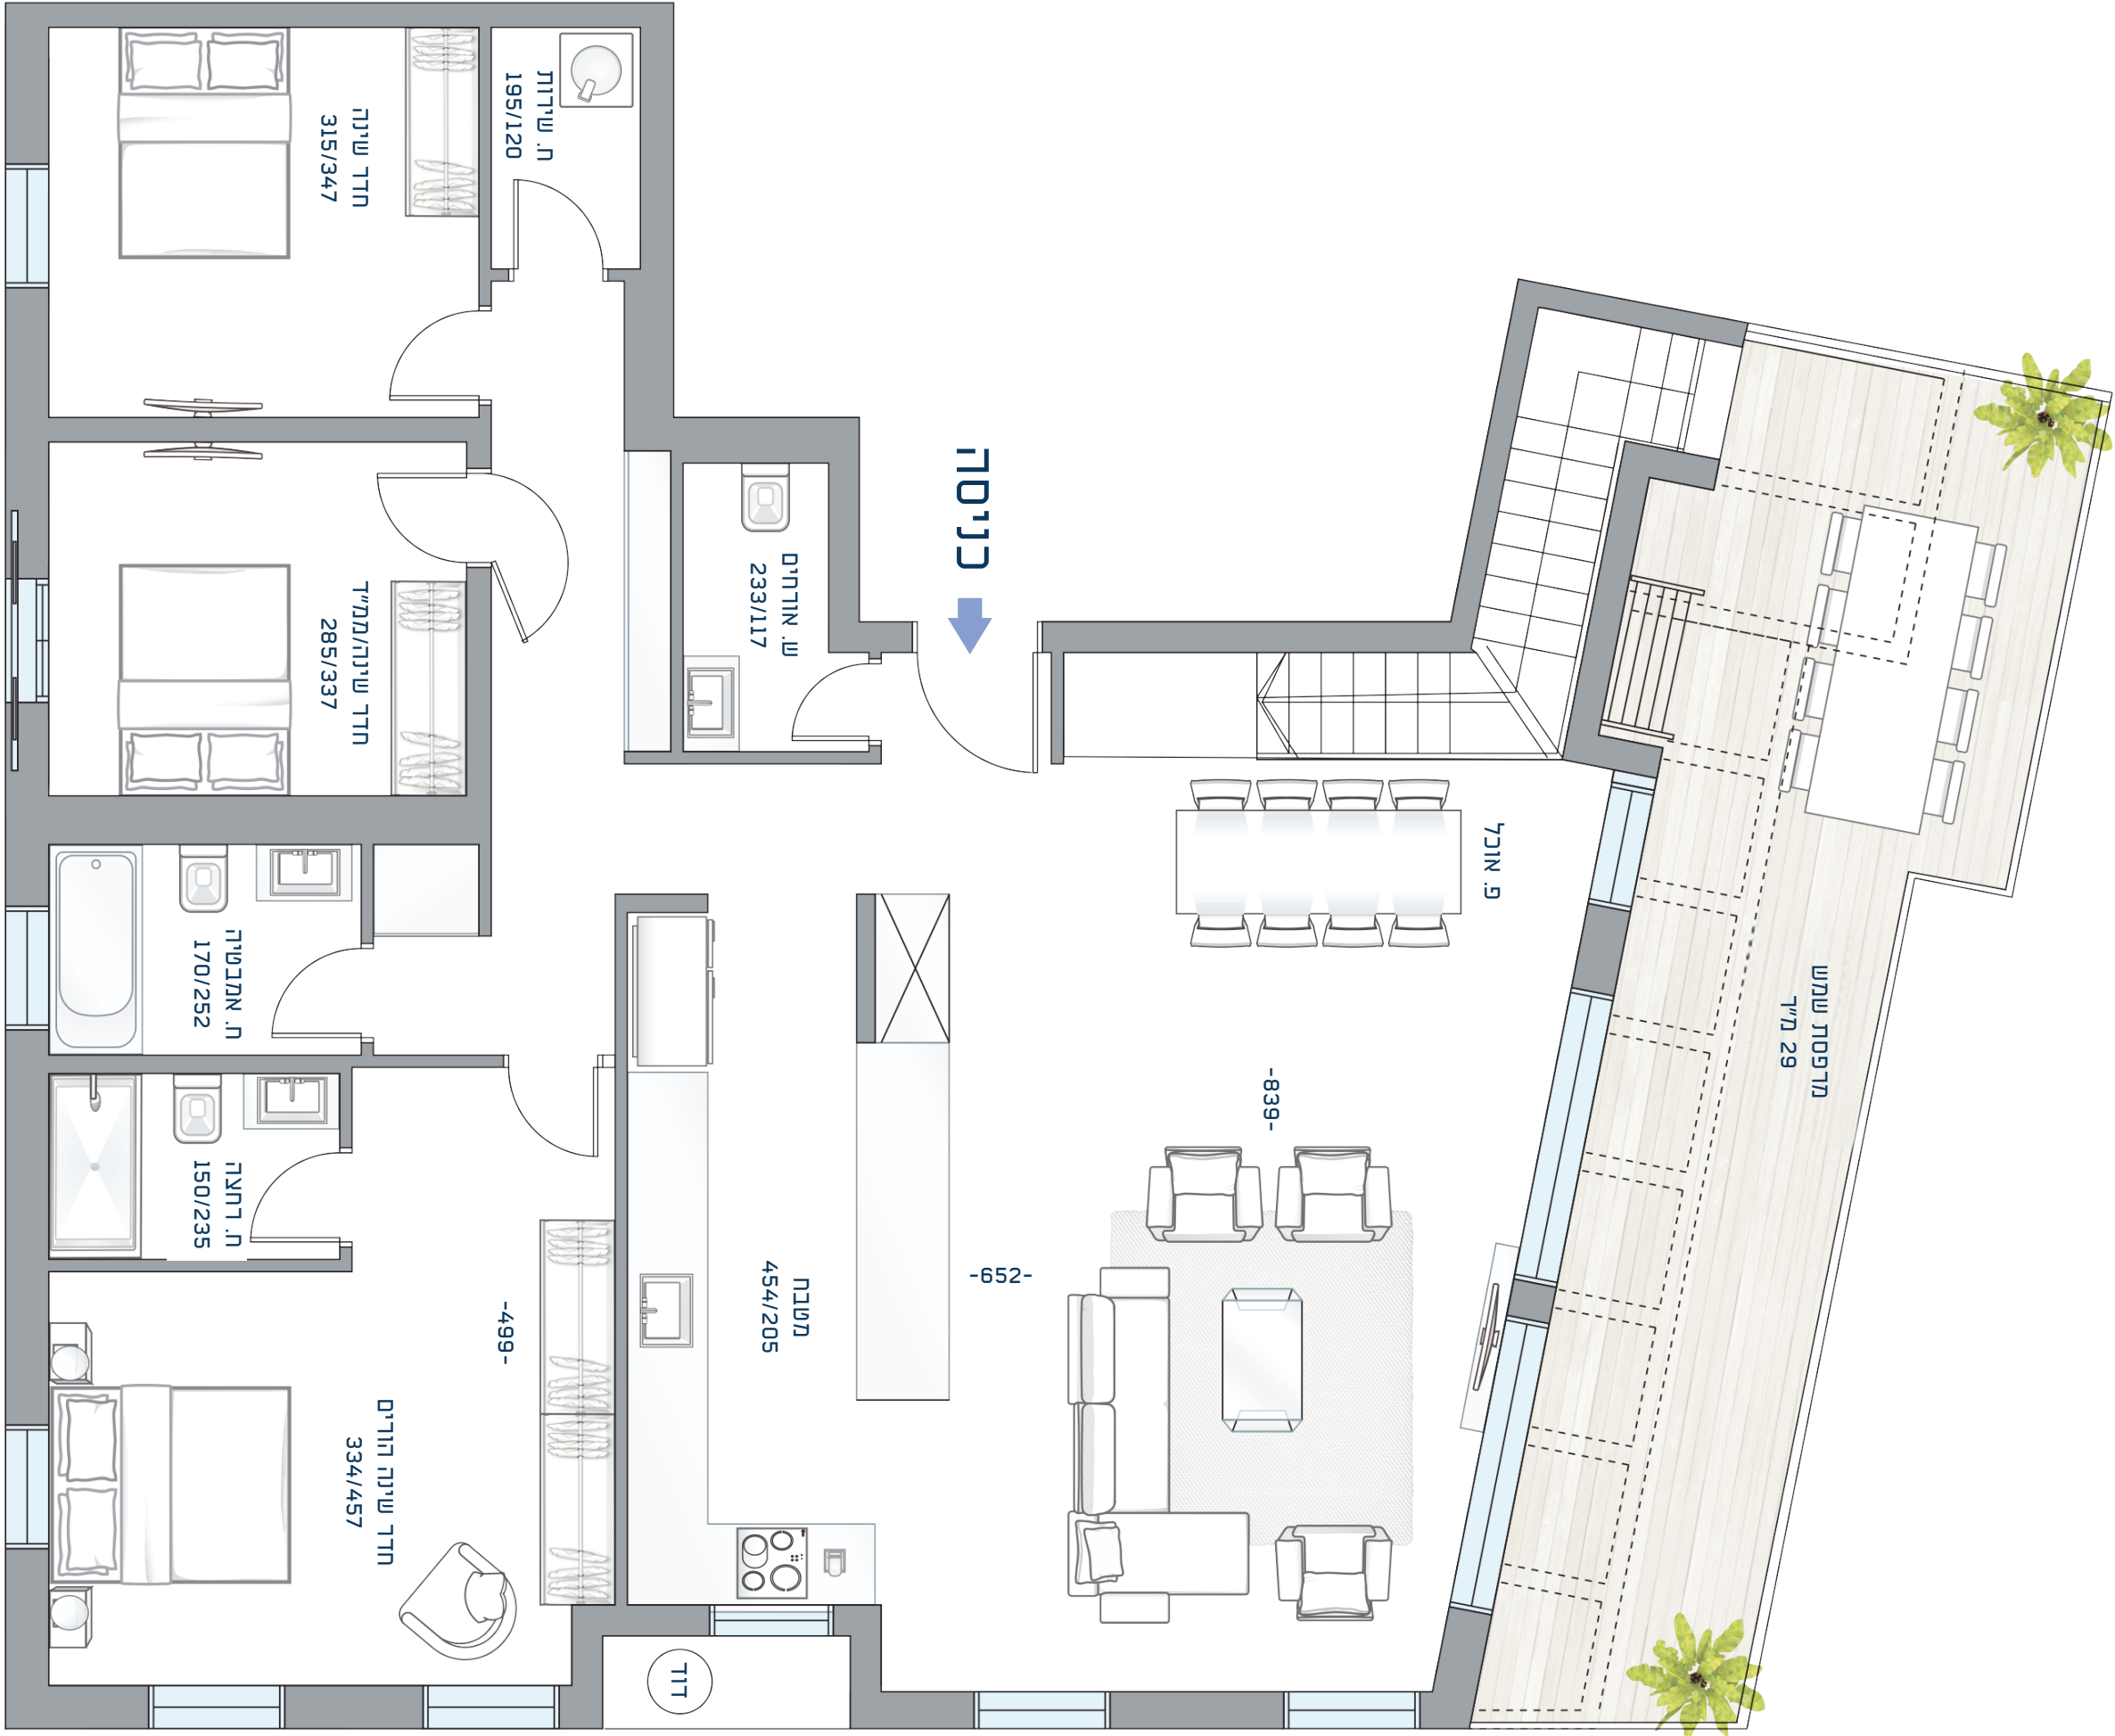

קומה: 8-9

מספר חדרים: 4

שטח: 145 מ"ר

שטח מרפסת: 29 מ"ר

שטח גג: 47 מ"ר

כיווני אוויר: צפון, דרום, מזרח

דירה מס.

23

