


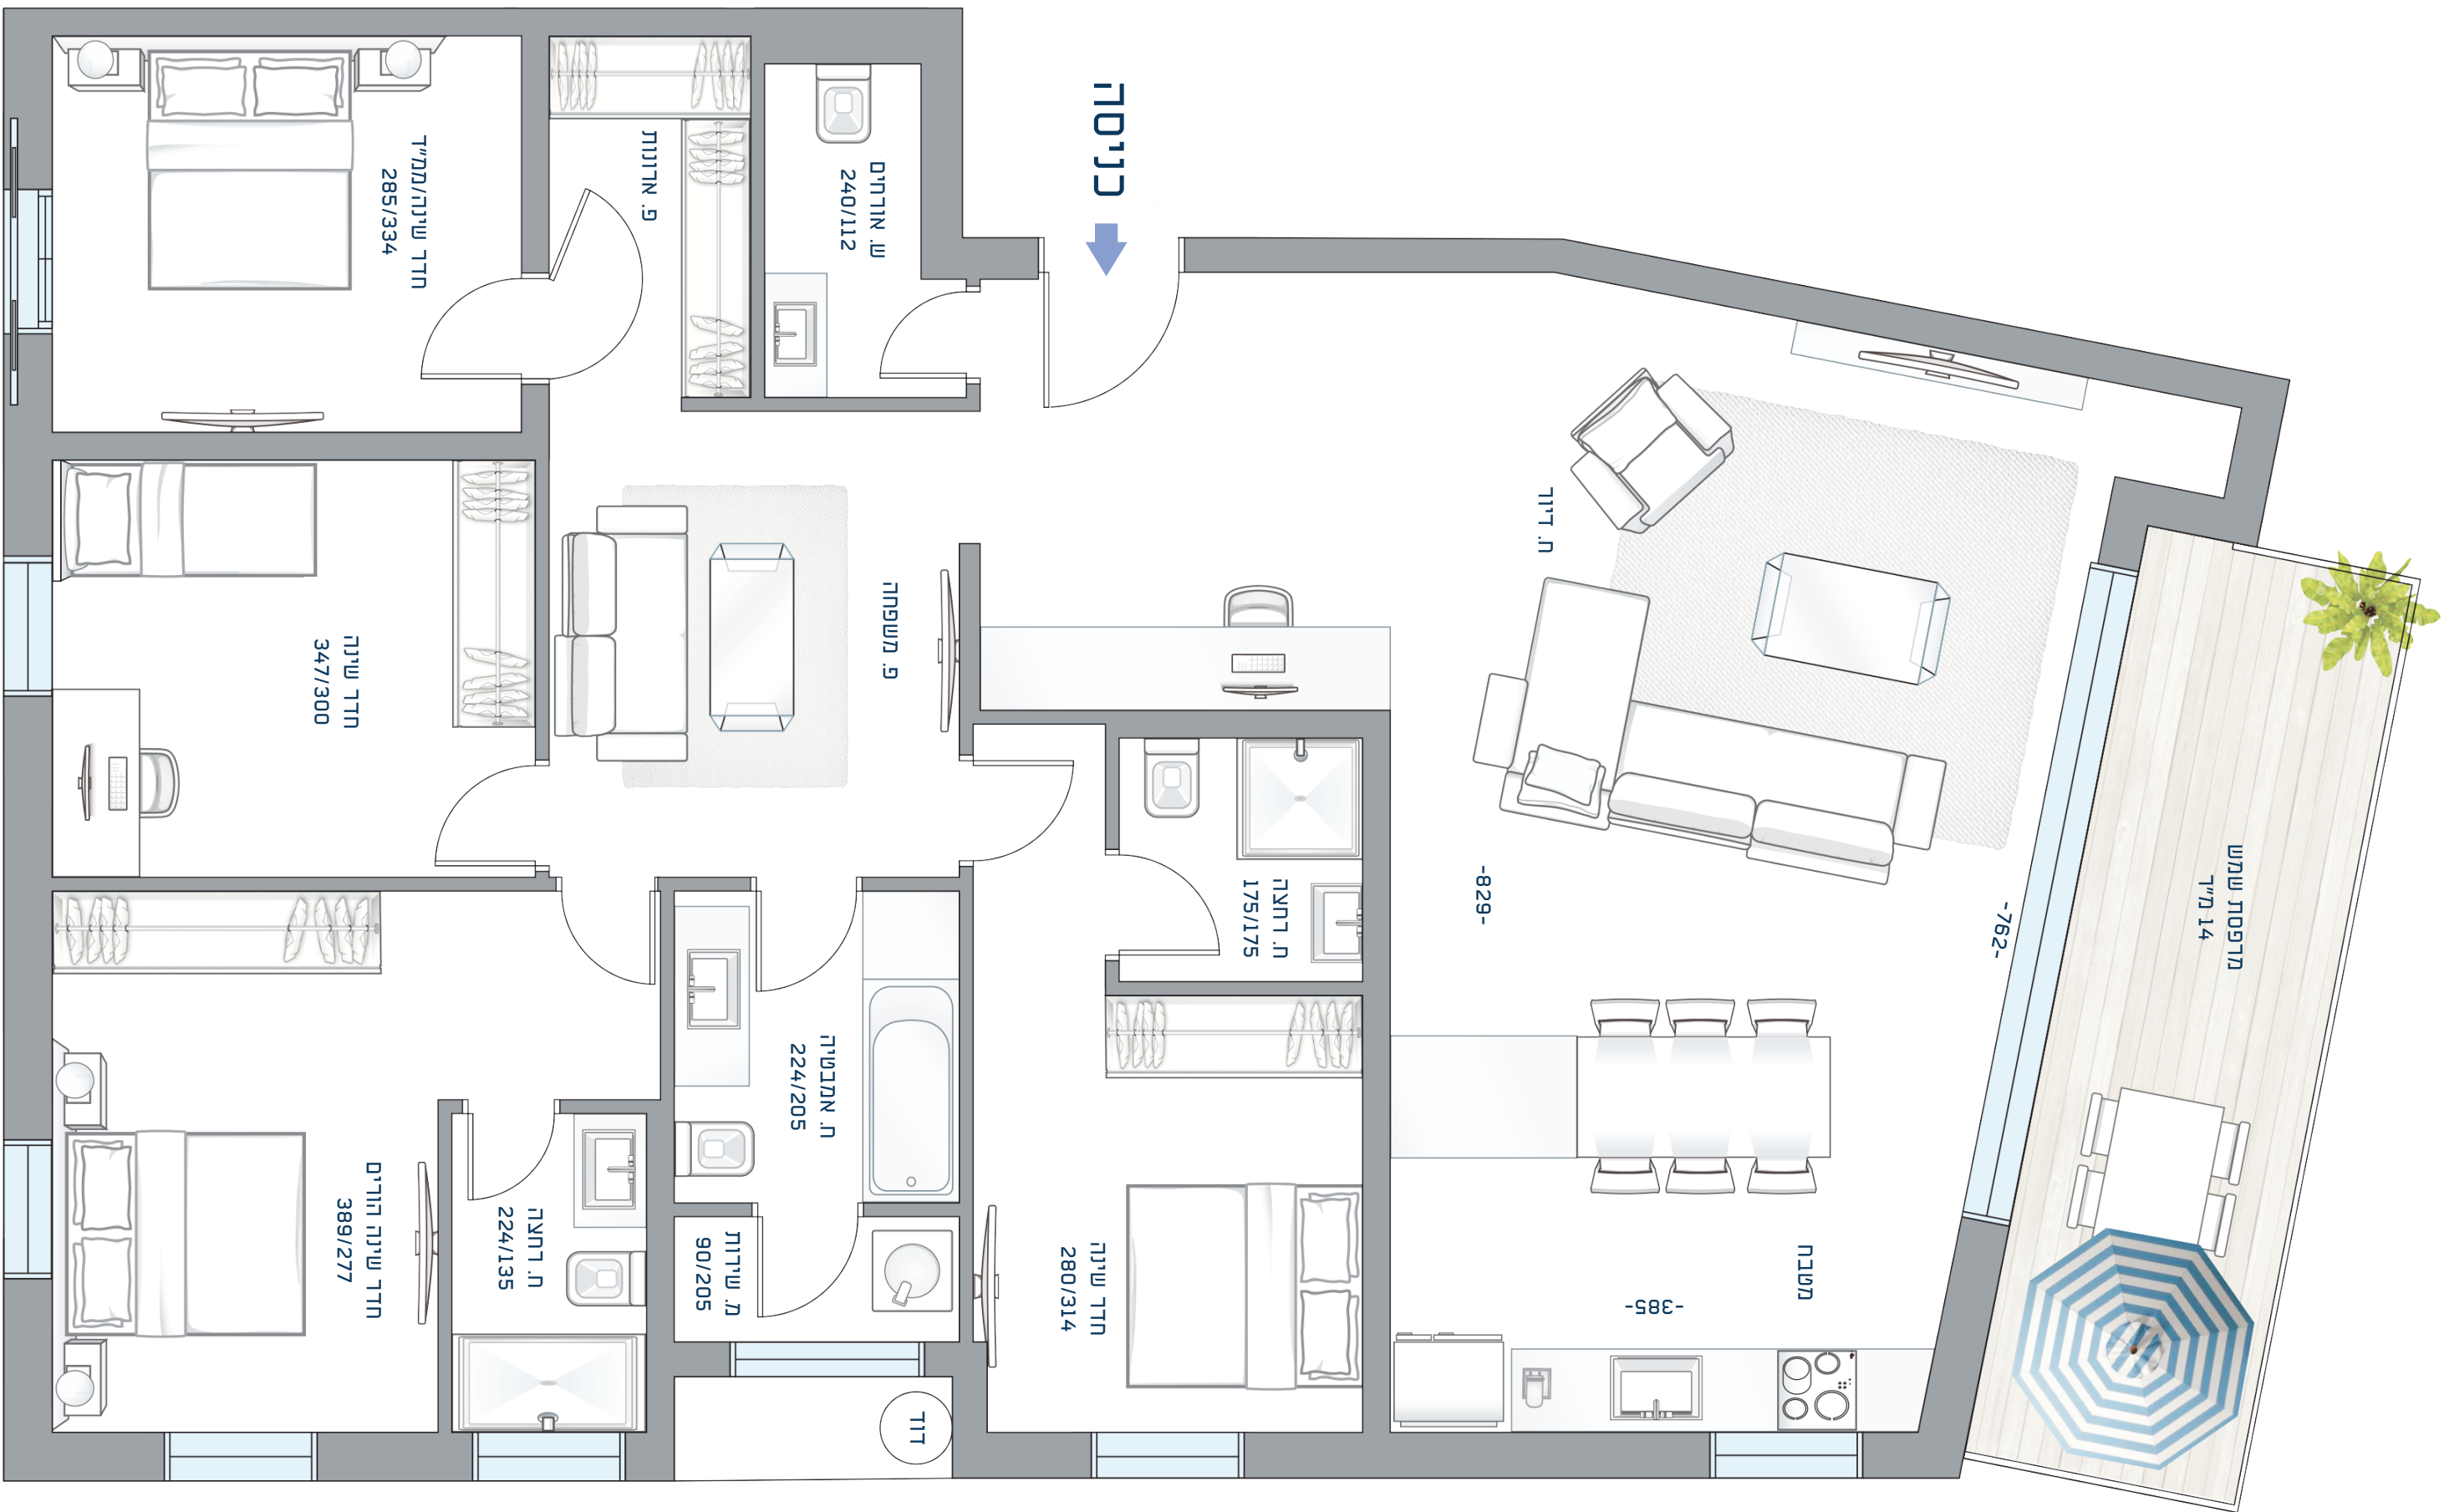

קומה: 2	דירה מס. 06
מספר חדרים: 5	
שטח: 141 מ"ר	
שטח מרפסת: 14 מ"ר	
כיווני אוויר: צפון, דרום, מזרח	

