


בנין 30
דירת 3 חדרים
דירה מס' 3

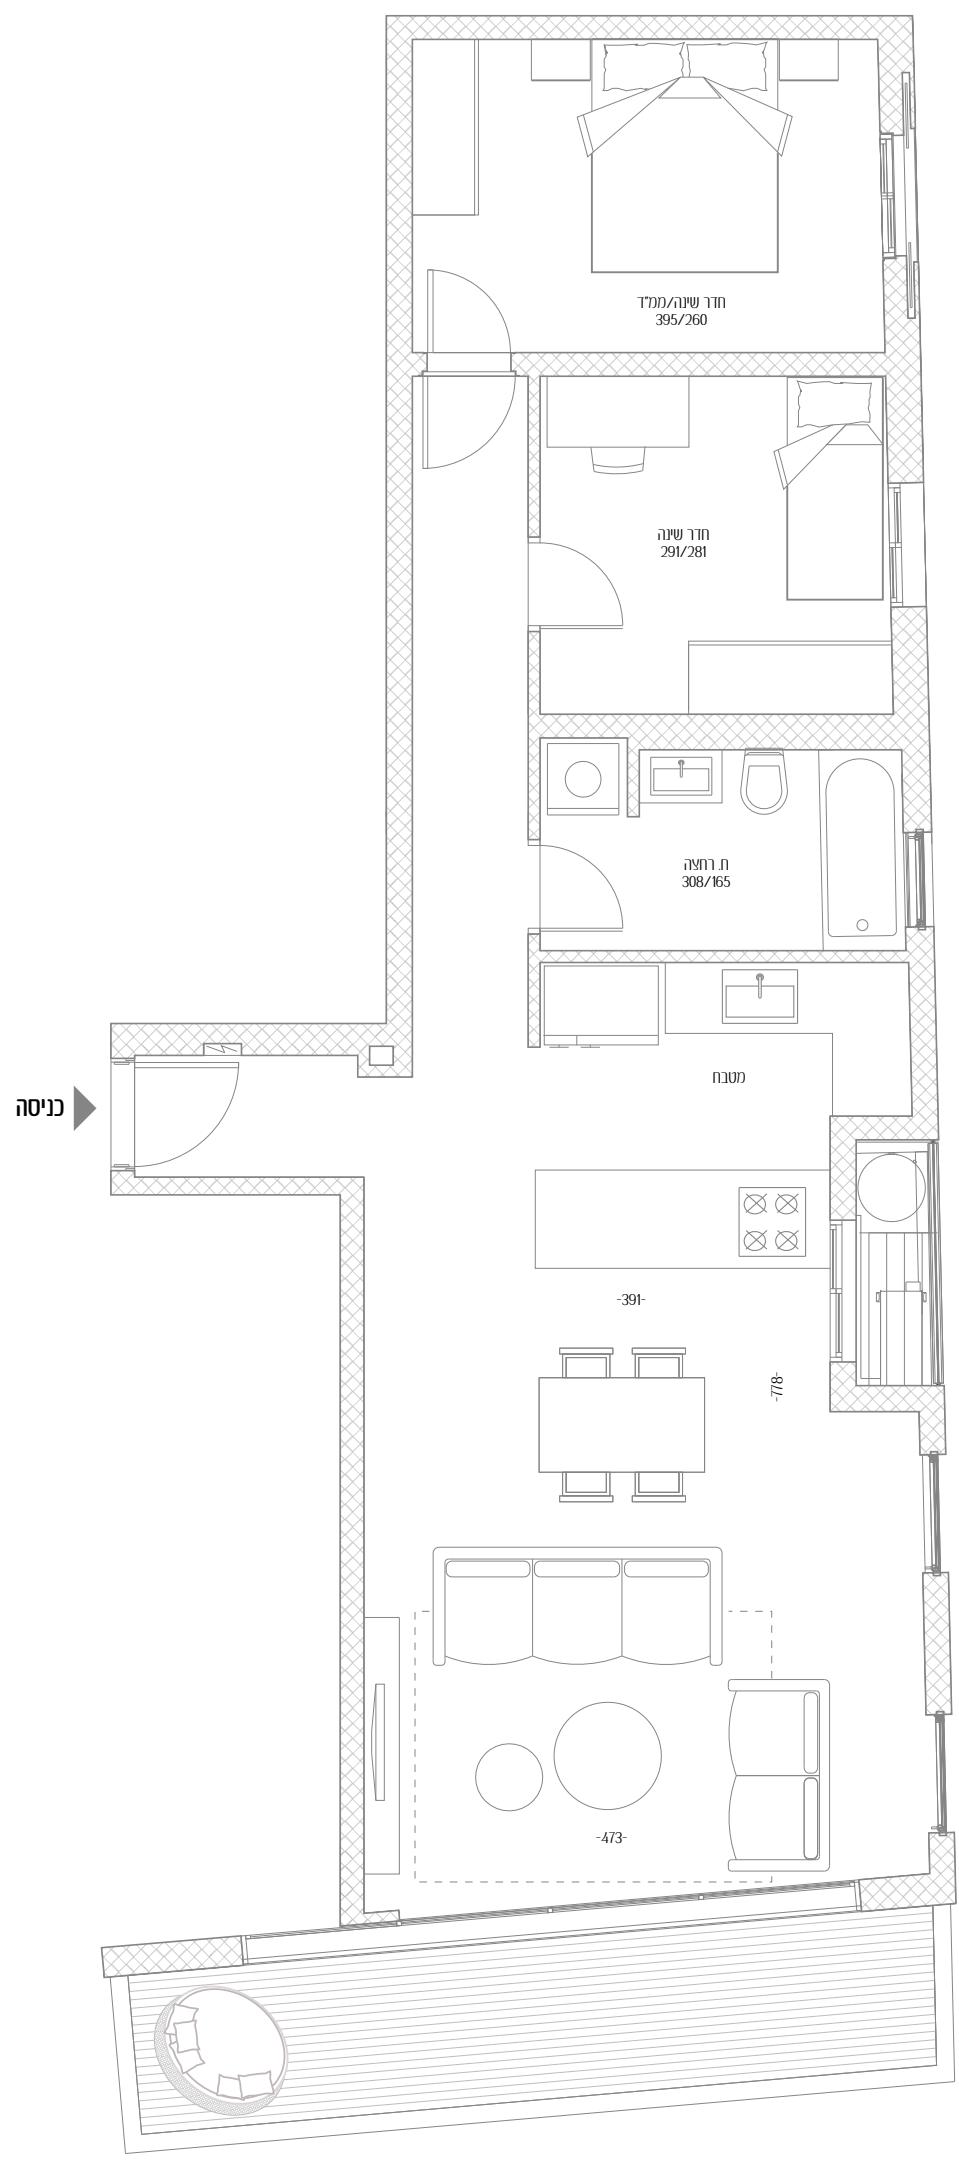

דירה מס'	3
חדרים	3
כיווני אויר	דרומ - מזרחה
קומה	1
שטח דירה	79 מ"ר
שטח מרפסת	11 מ"ר

