


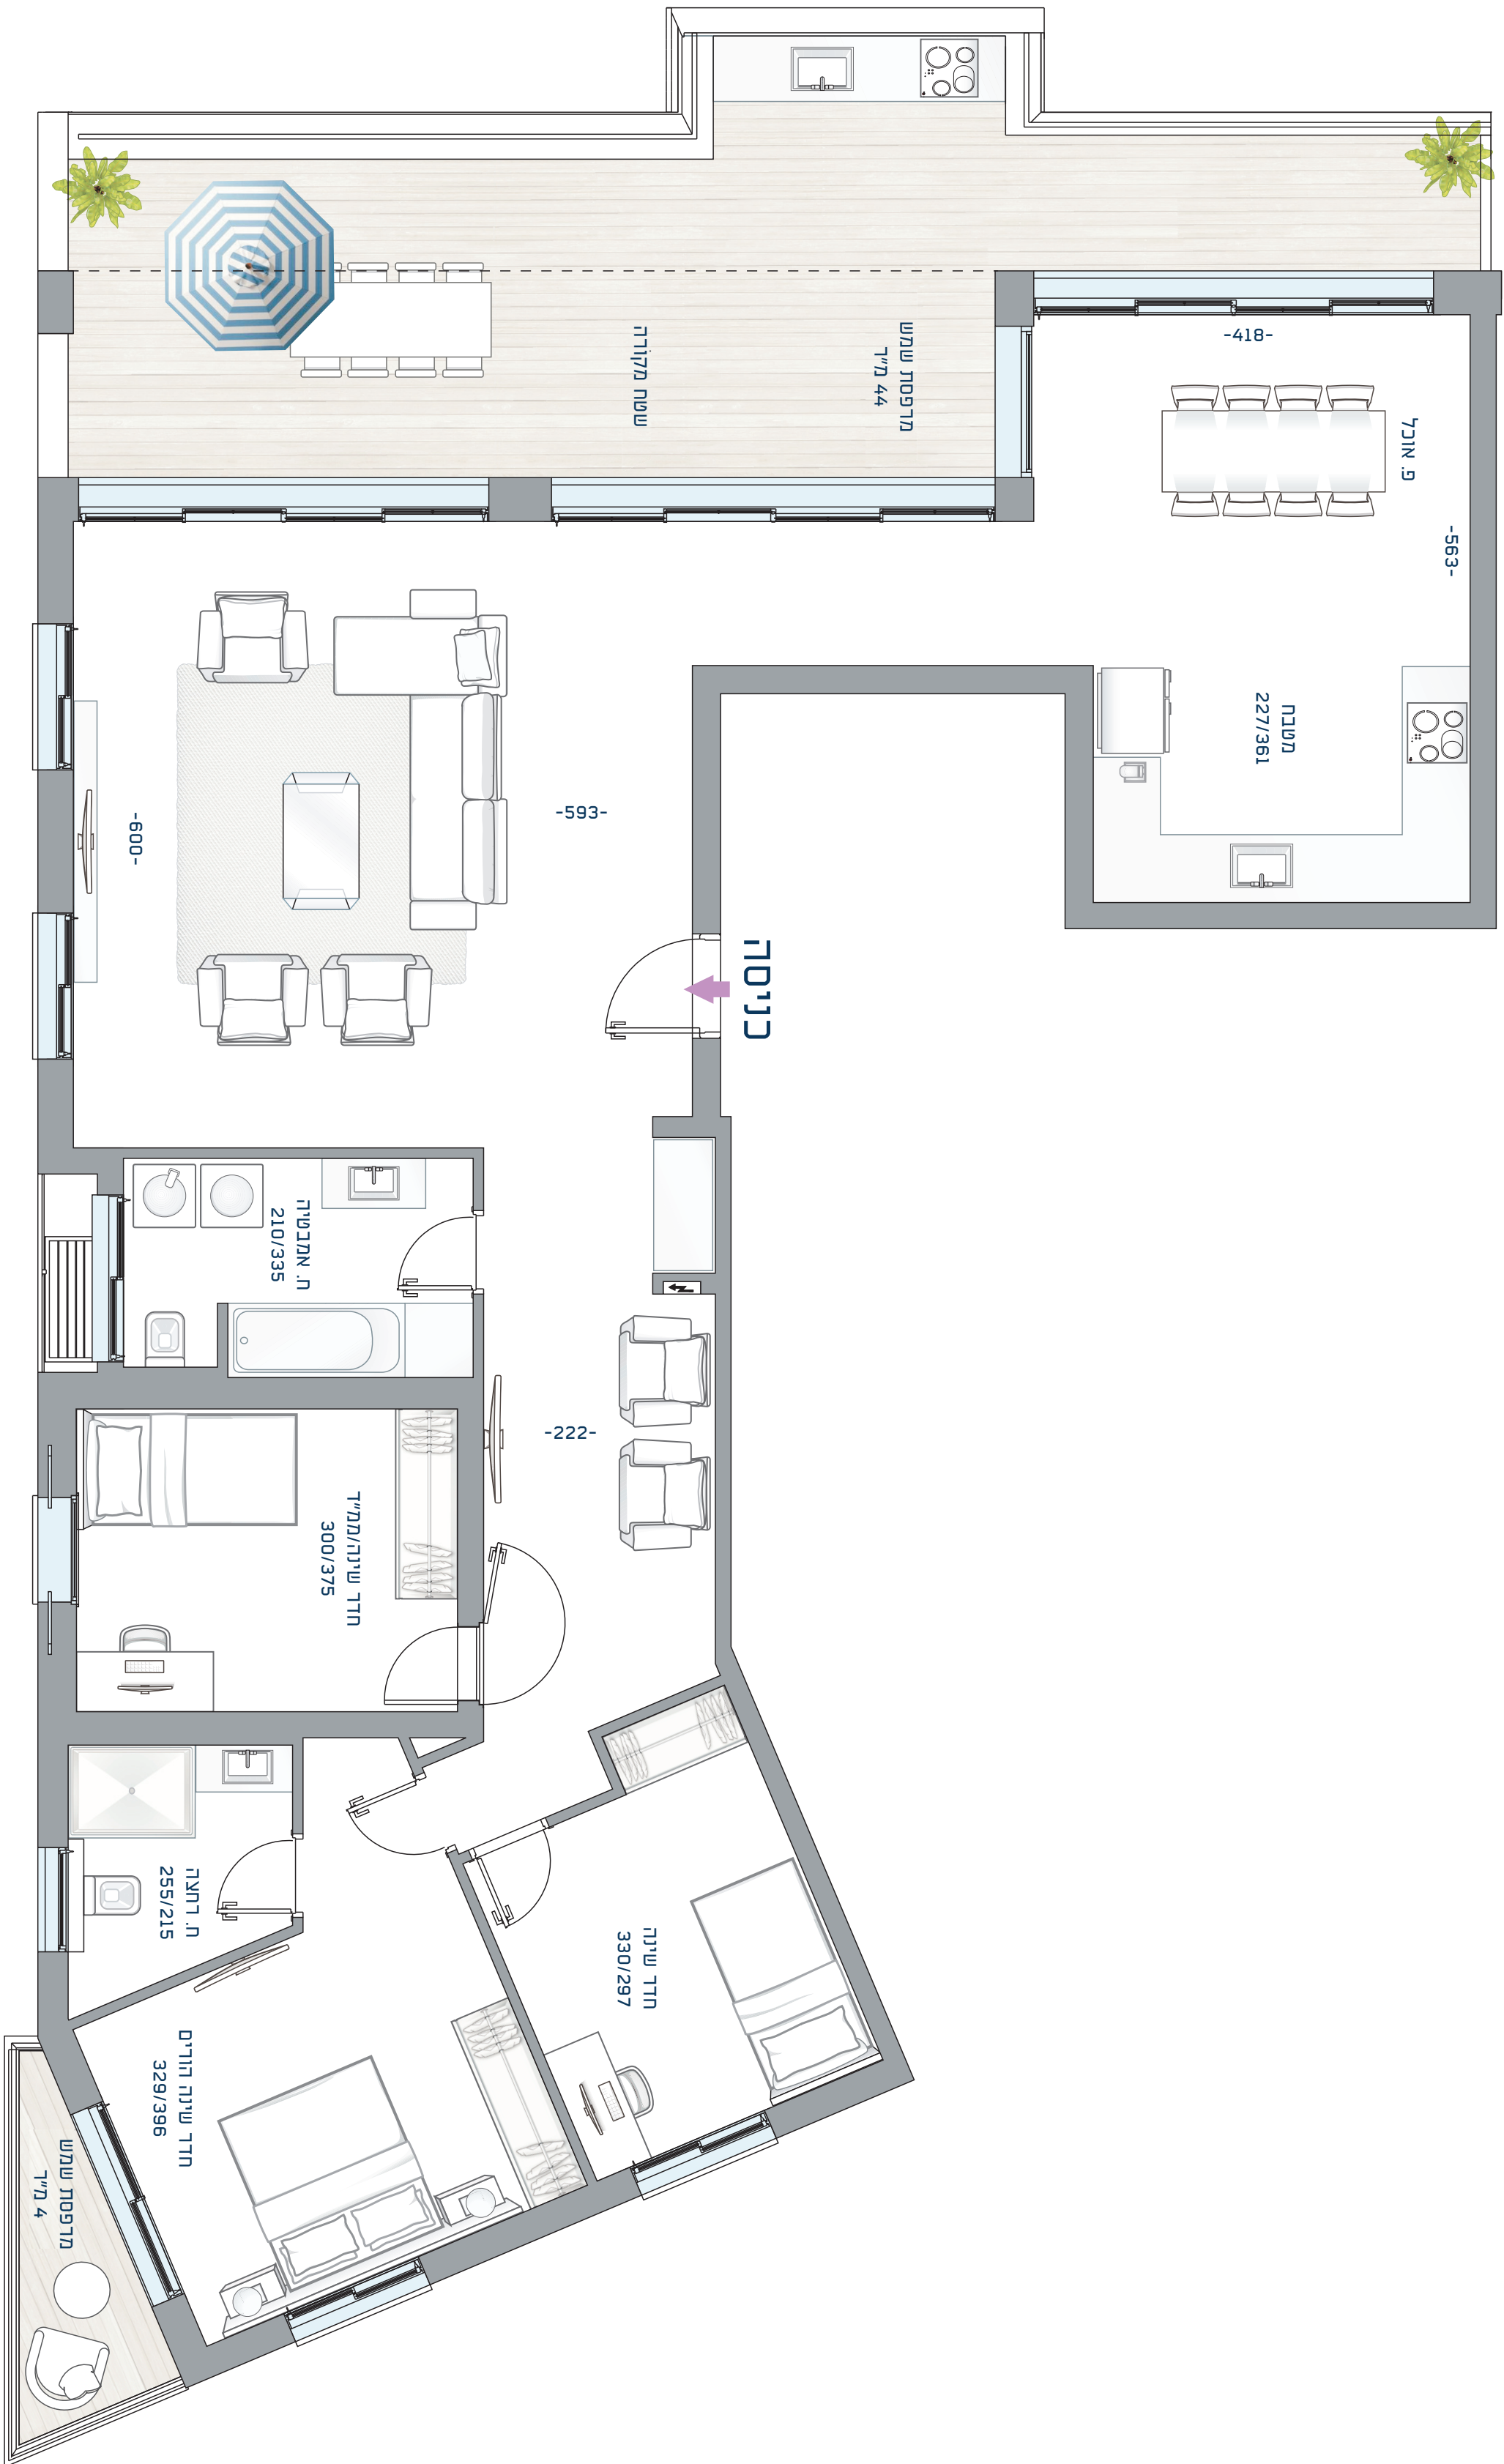

קומה: 6	רידה מס.
מספר חדרים: 4	
שטח: 147 מ"ר	
שטח מרפסות: 44+4 מ"ר	
כיווני אוויר: דרום, מזרח, מערב	

19

* מיקום משבח חוץ הינו מיקום מוצע ללא אספקת המטבחון.

