
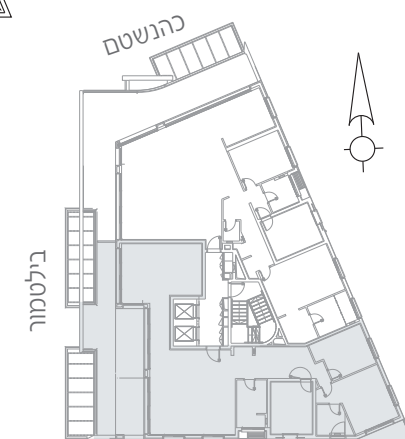


בילטמור 16

דירה מס' 19 | קומה 6

מס' חדרים: 4
שטח דירה: 147 מ"ר
שטח מרפסות: 4+4 מ"ר
כיווני אוויר: דרום, מזרח, מערב

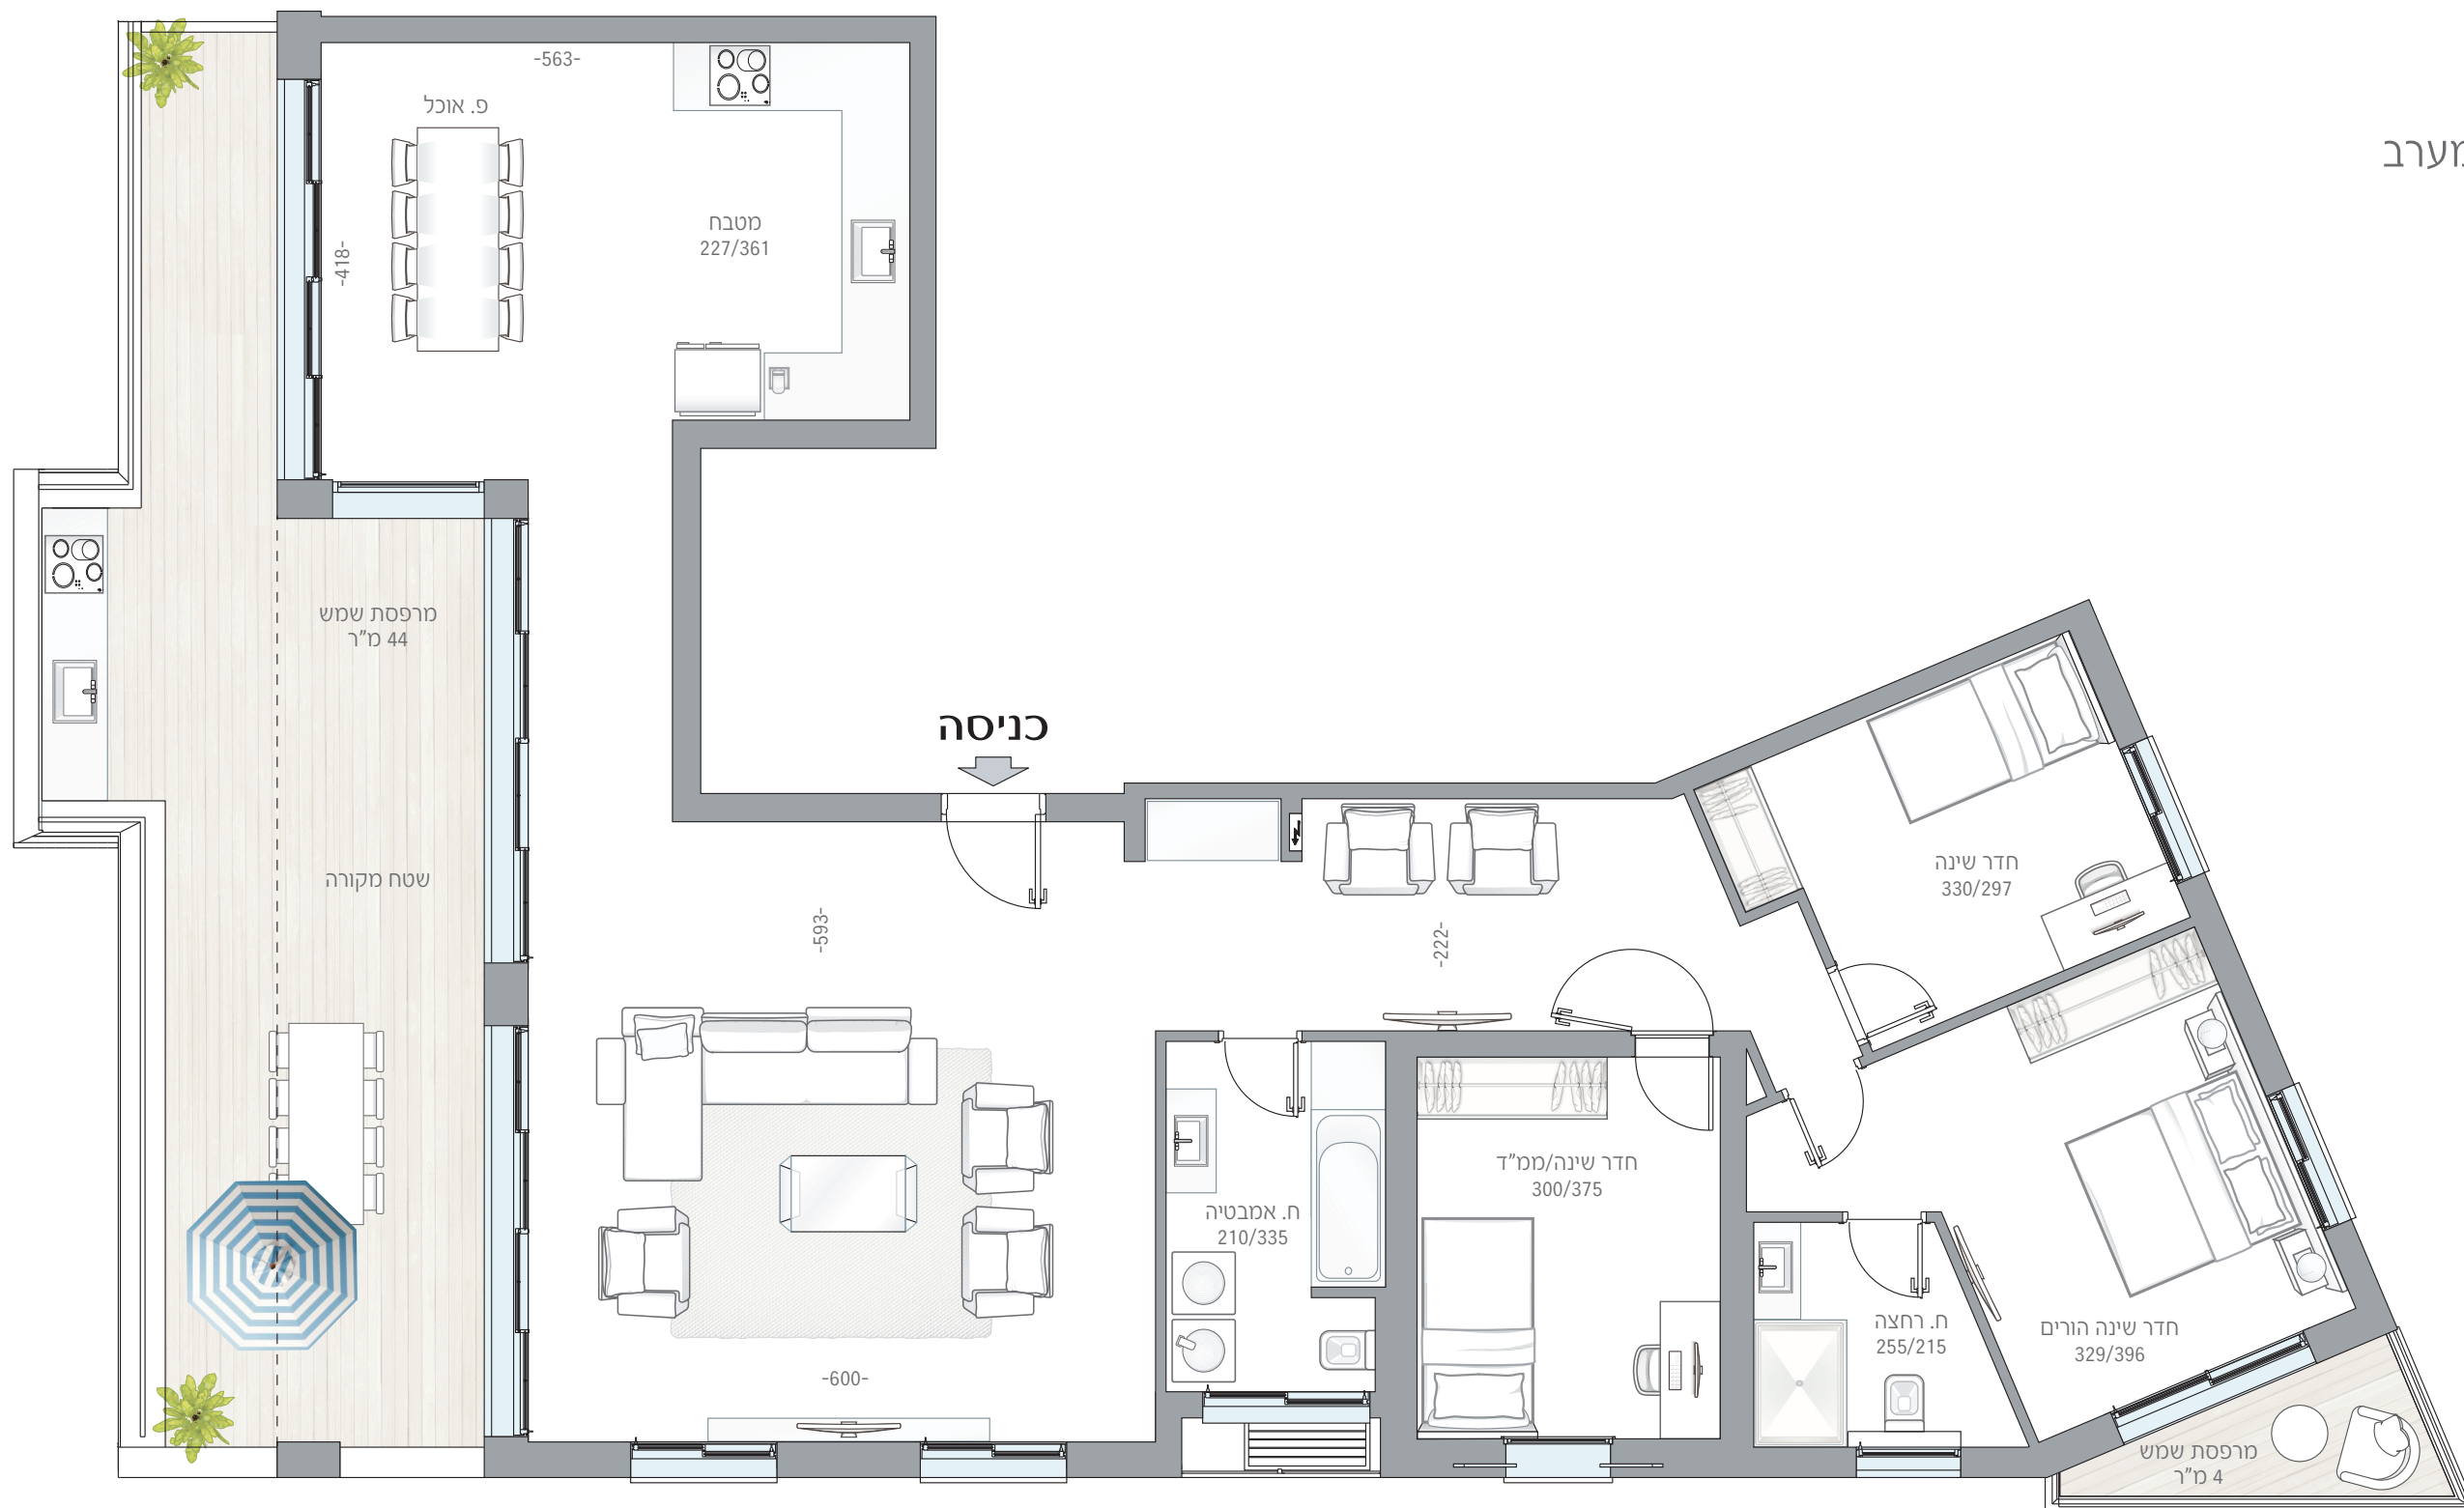

* מיקום מטבח חוץ הינו מיקום מוצע ללא אספקת המטבחון.