


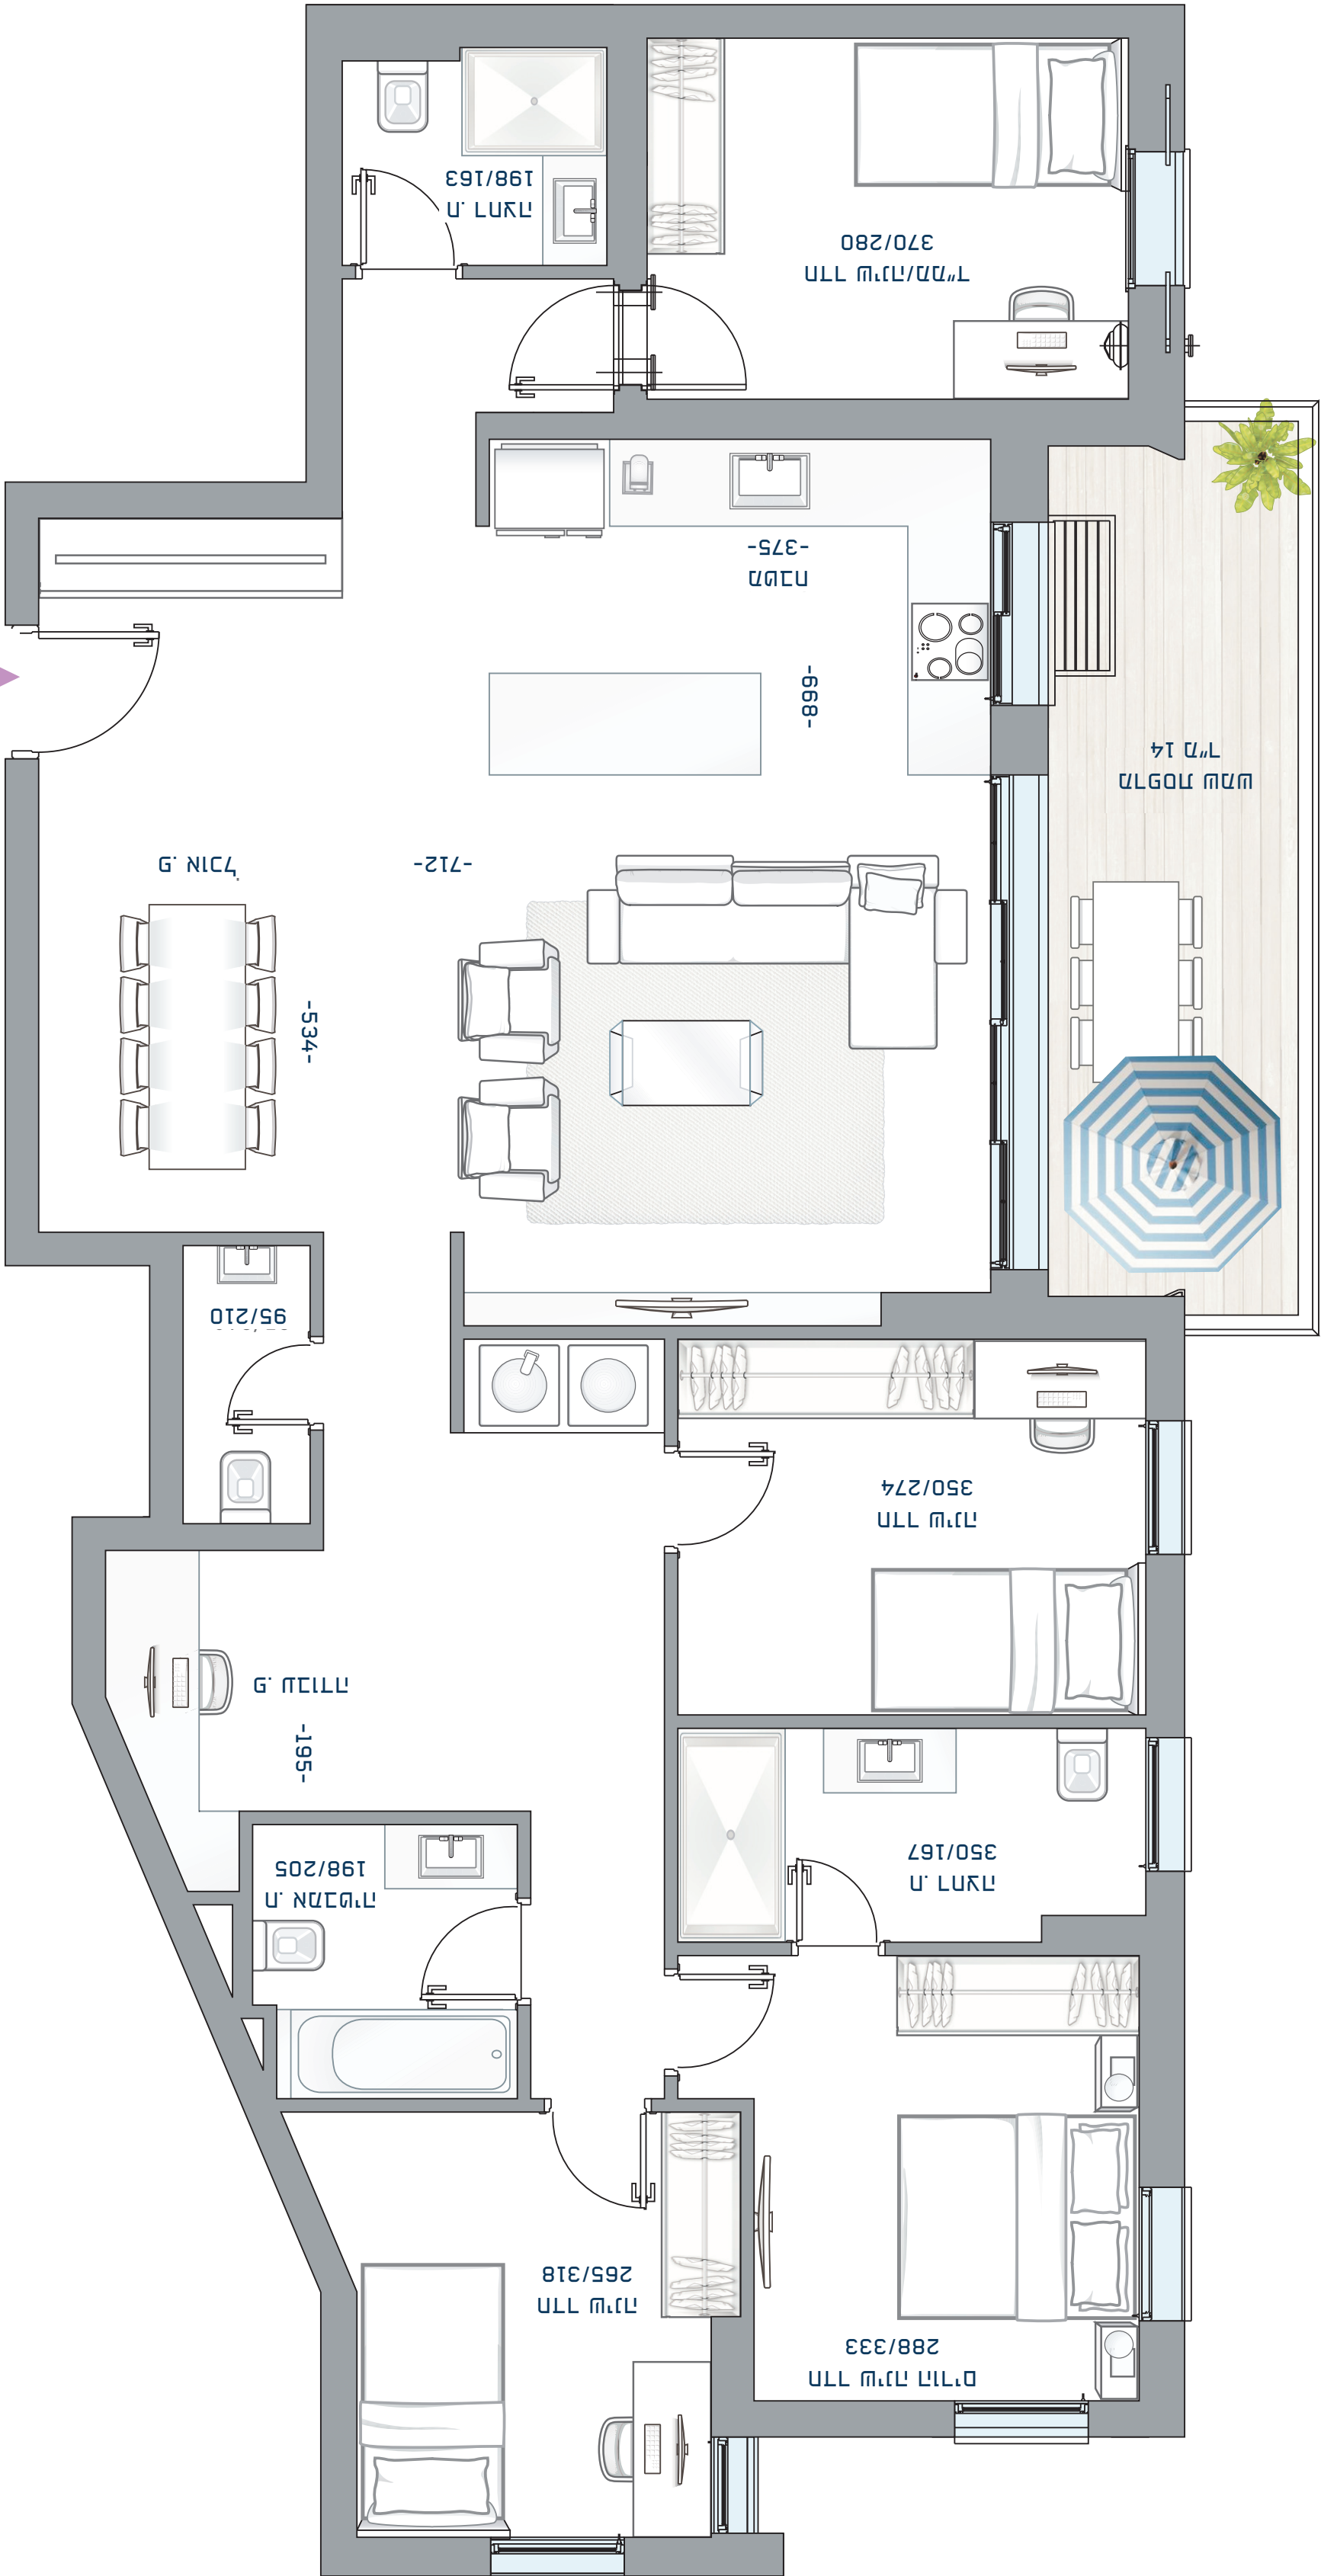

כניסה

קומה: 1
מספר חדרים: 5
שטח: 135 מ"ר
שטח מרפסת: 14 מ"ר
כיווני חוזרי: מערב, צפון

דירה מס.
05

