


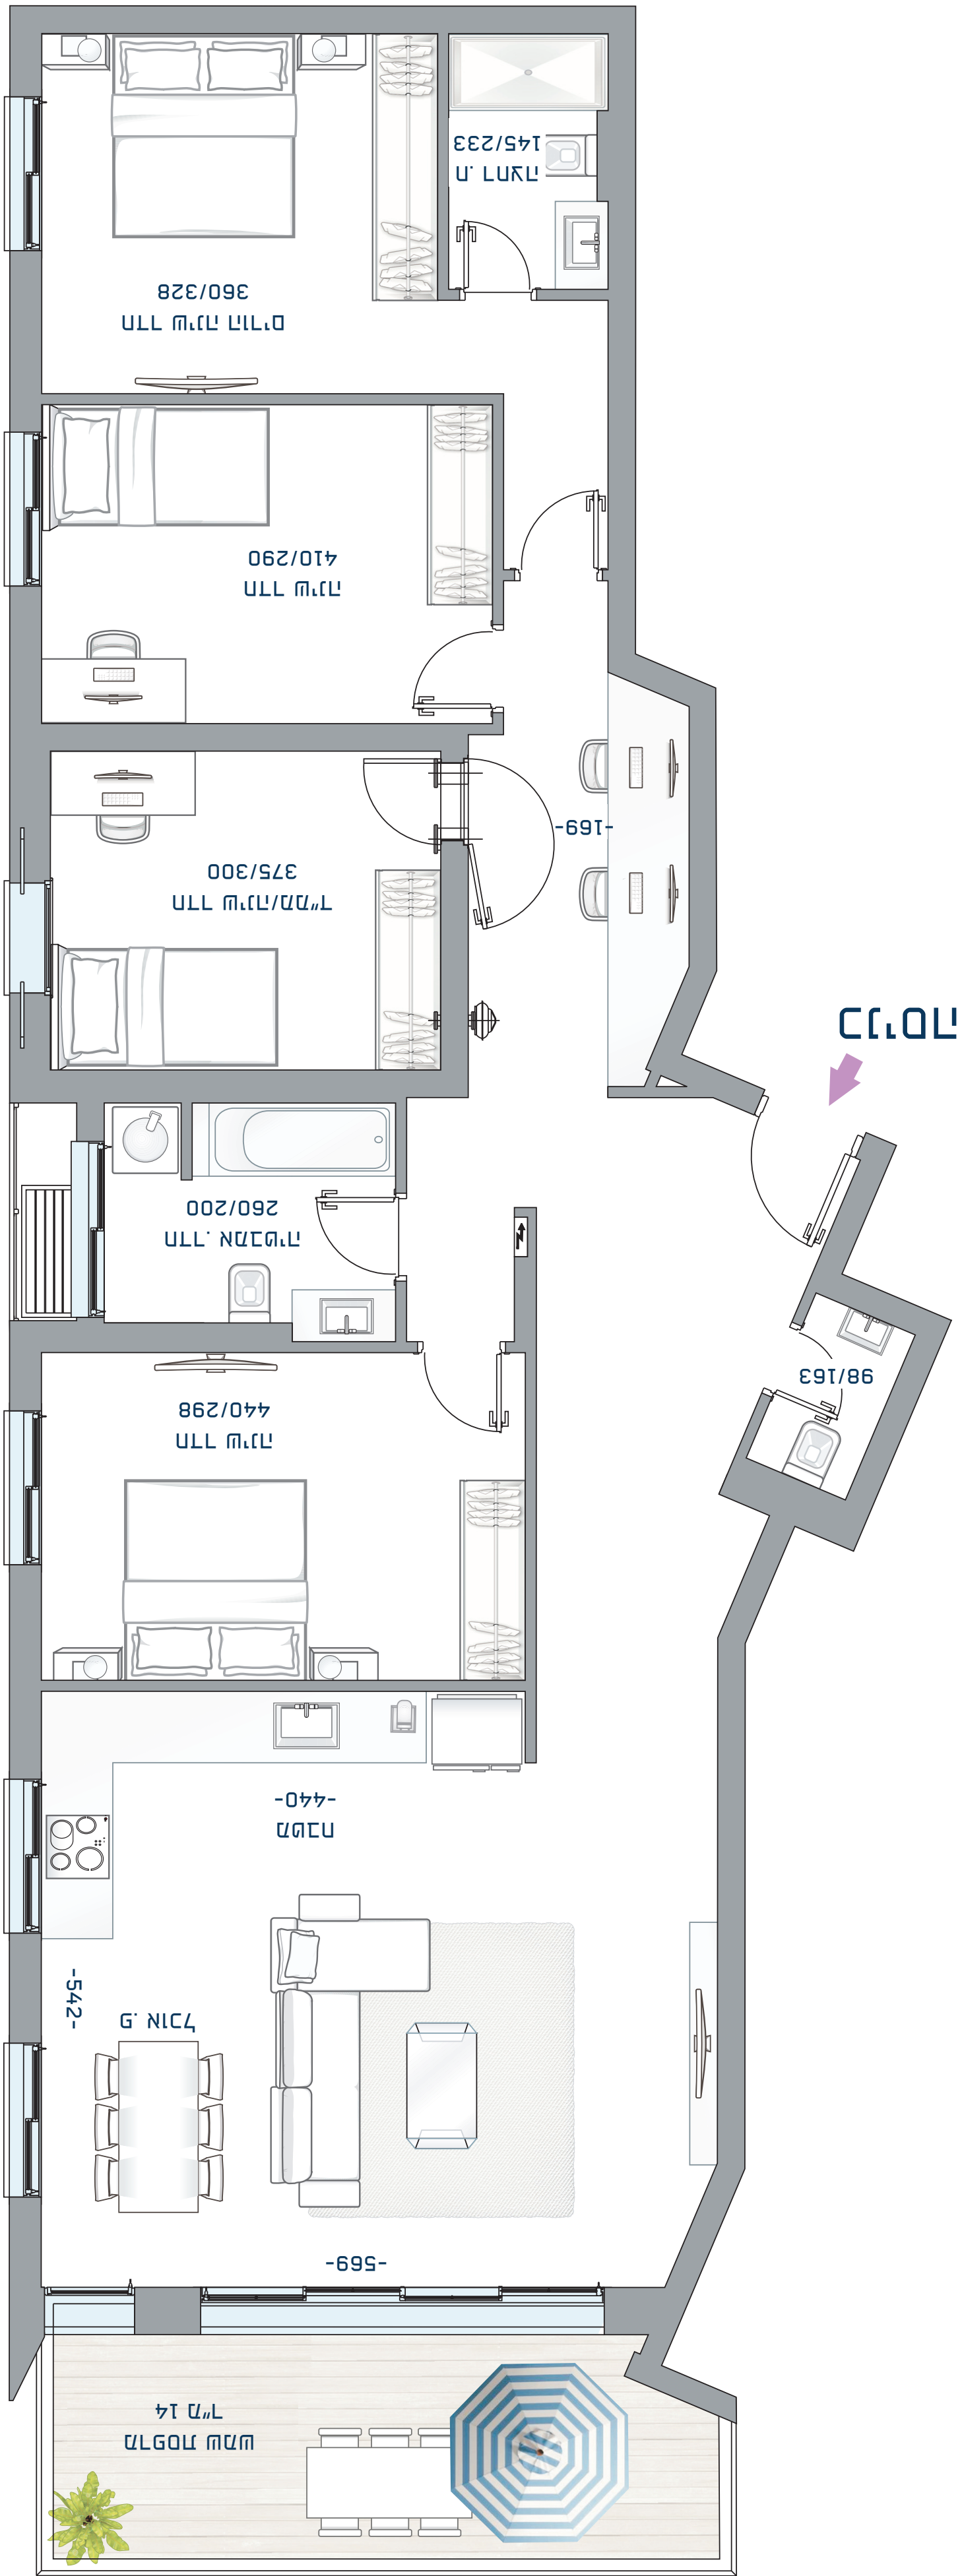

קומה: 1	דירה מס.
מספר חדרים: 5	06
שטח: 135.5 מ"ר	
שטח מרפסת: 14 מ"ר	
כיווני אוויר: מזרח, צפון	

