
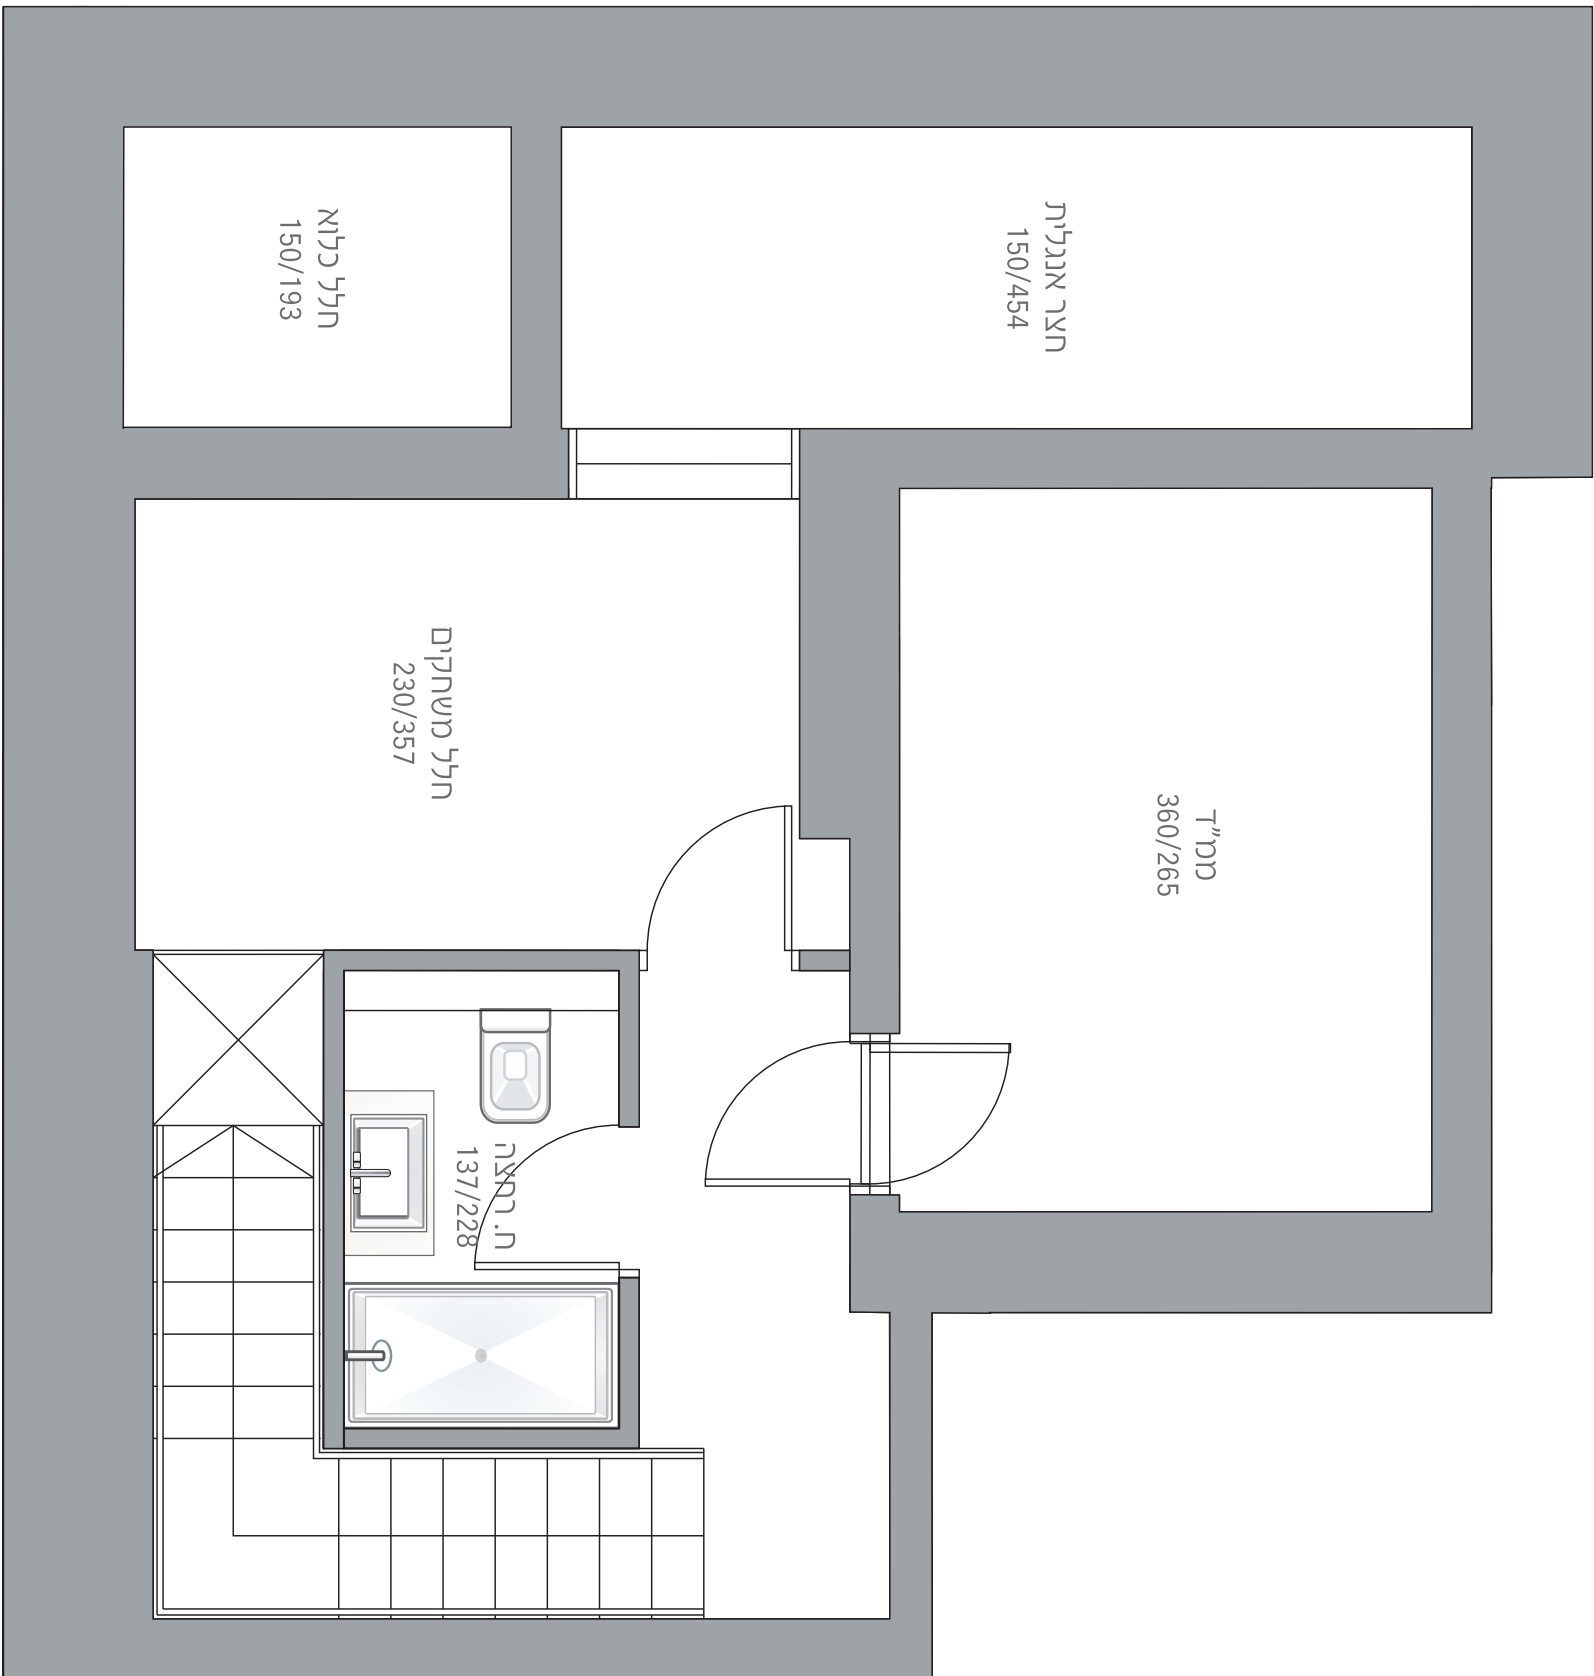


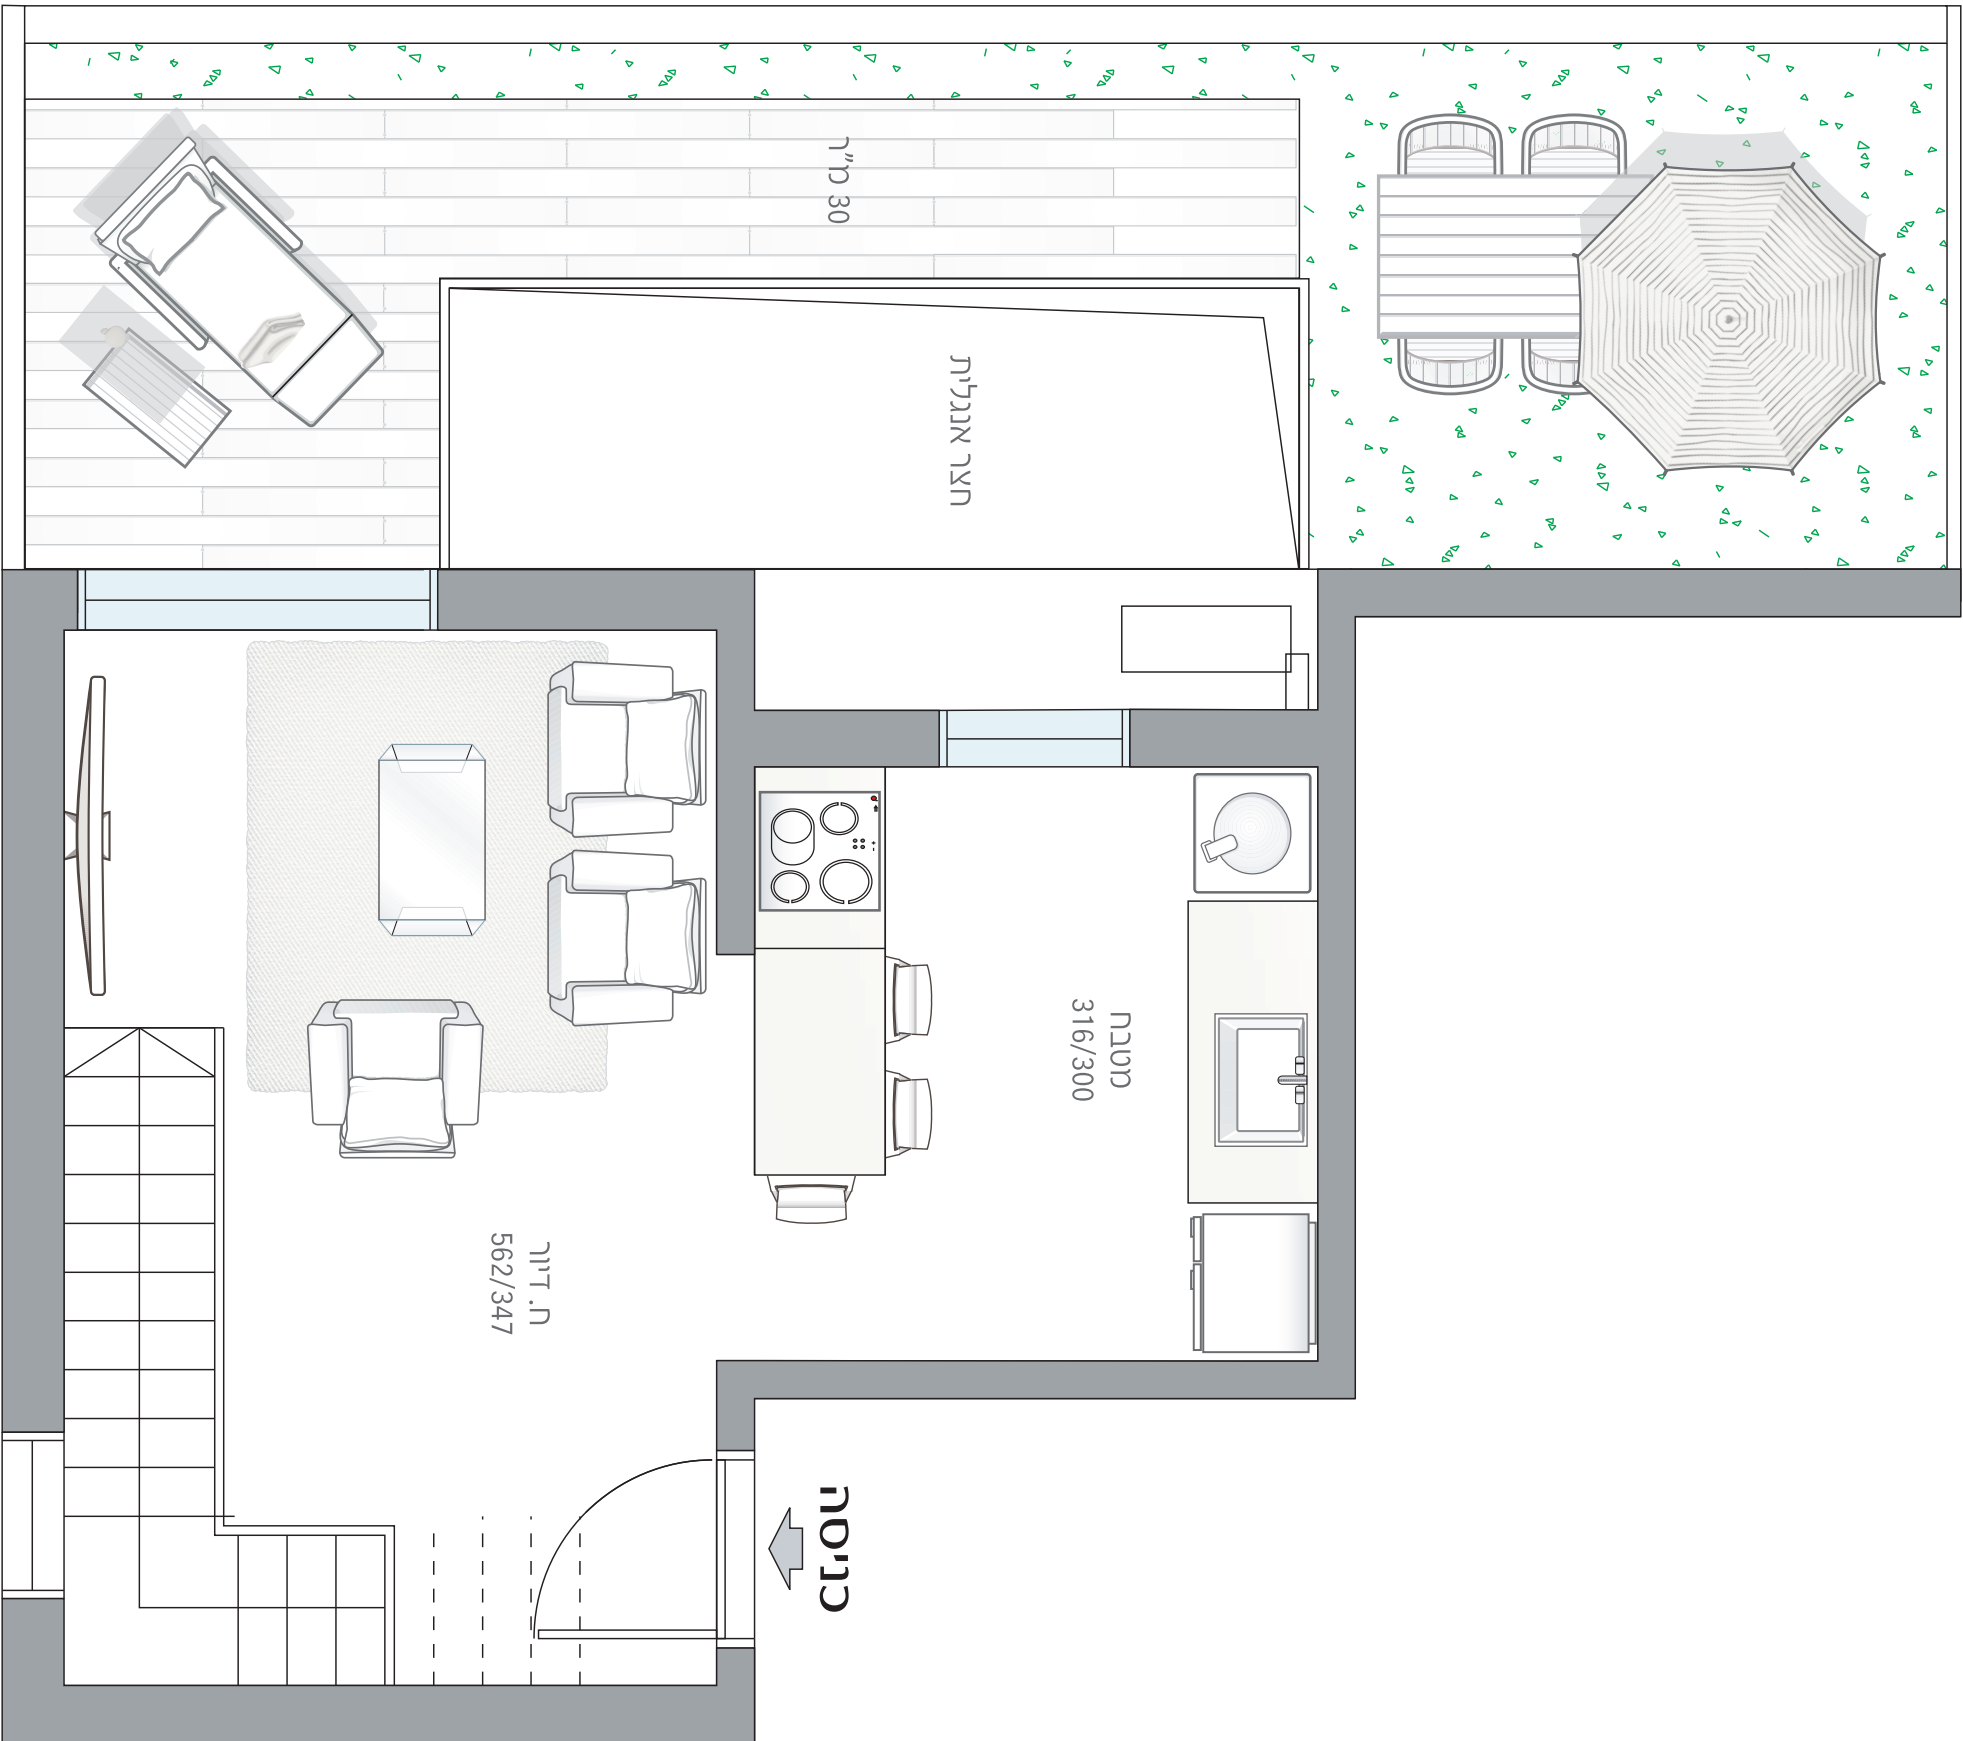

קומה: קרקע

מספר חדרים: 2


שטח: מפלס עליון-33, ע"י-1 42

שטח גינה: 30 מ"ר


כיווי אוריר: מערב צפון

מיקום: עורף

דירה מס. 02

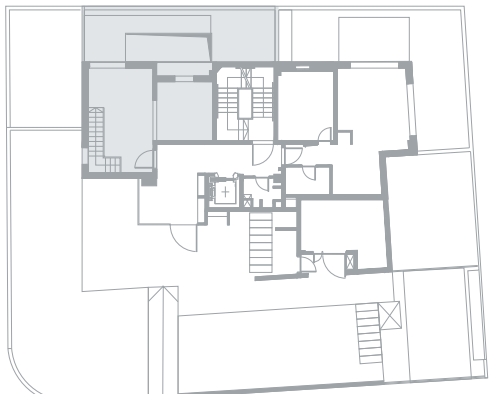

קומת קרקע

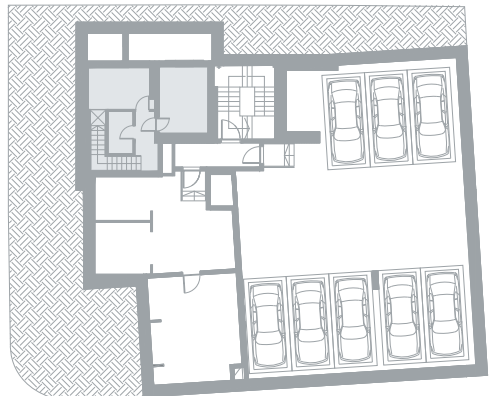

קומת מרתף

רח' מוסינזון