
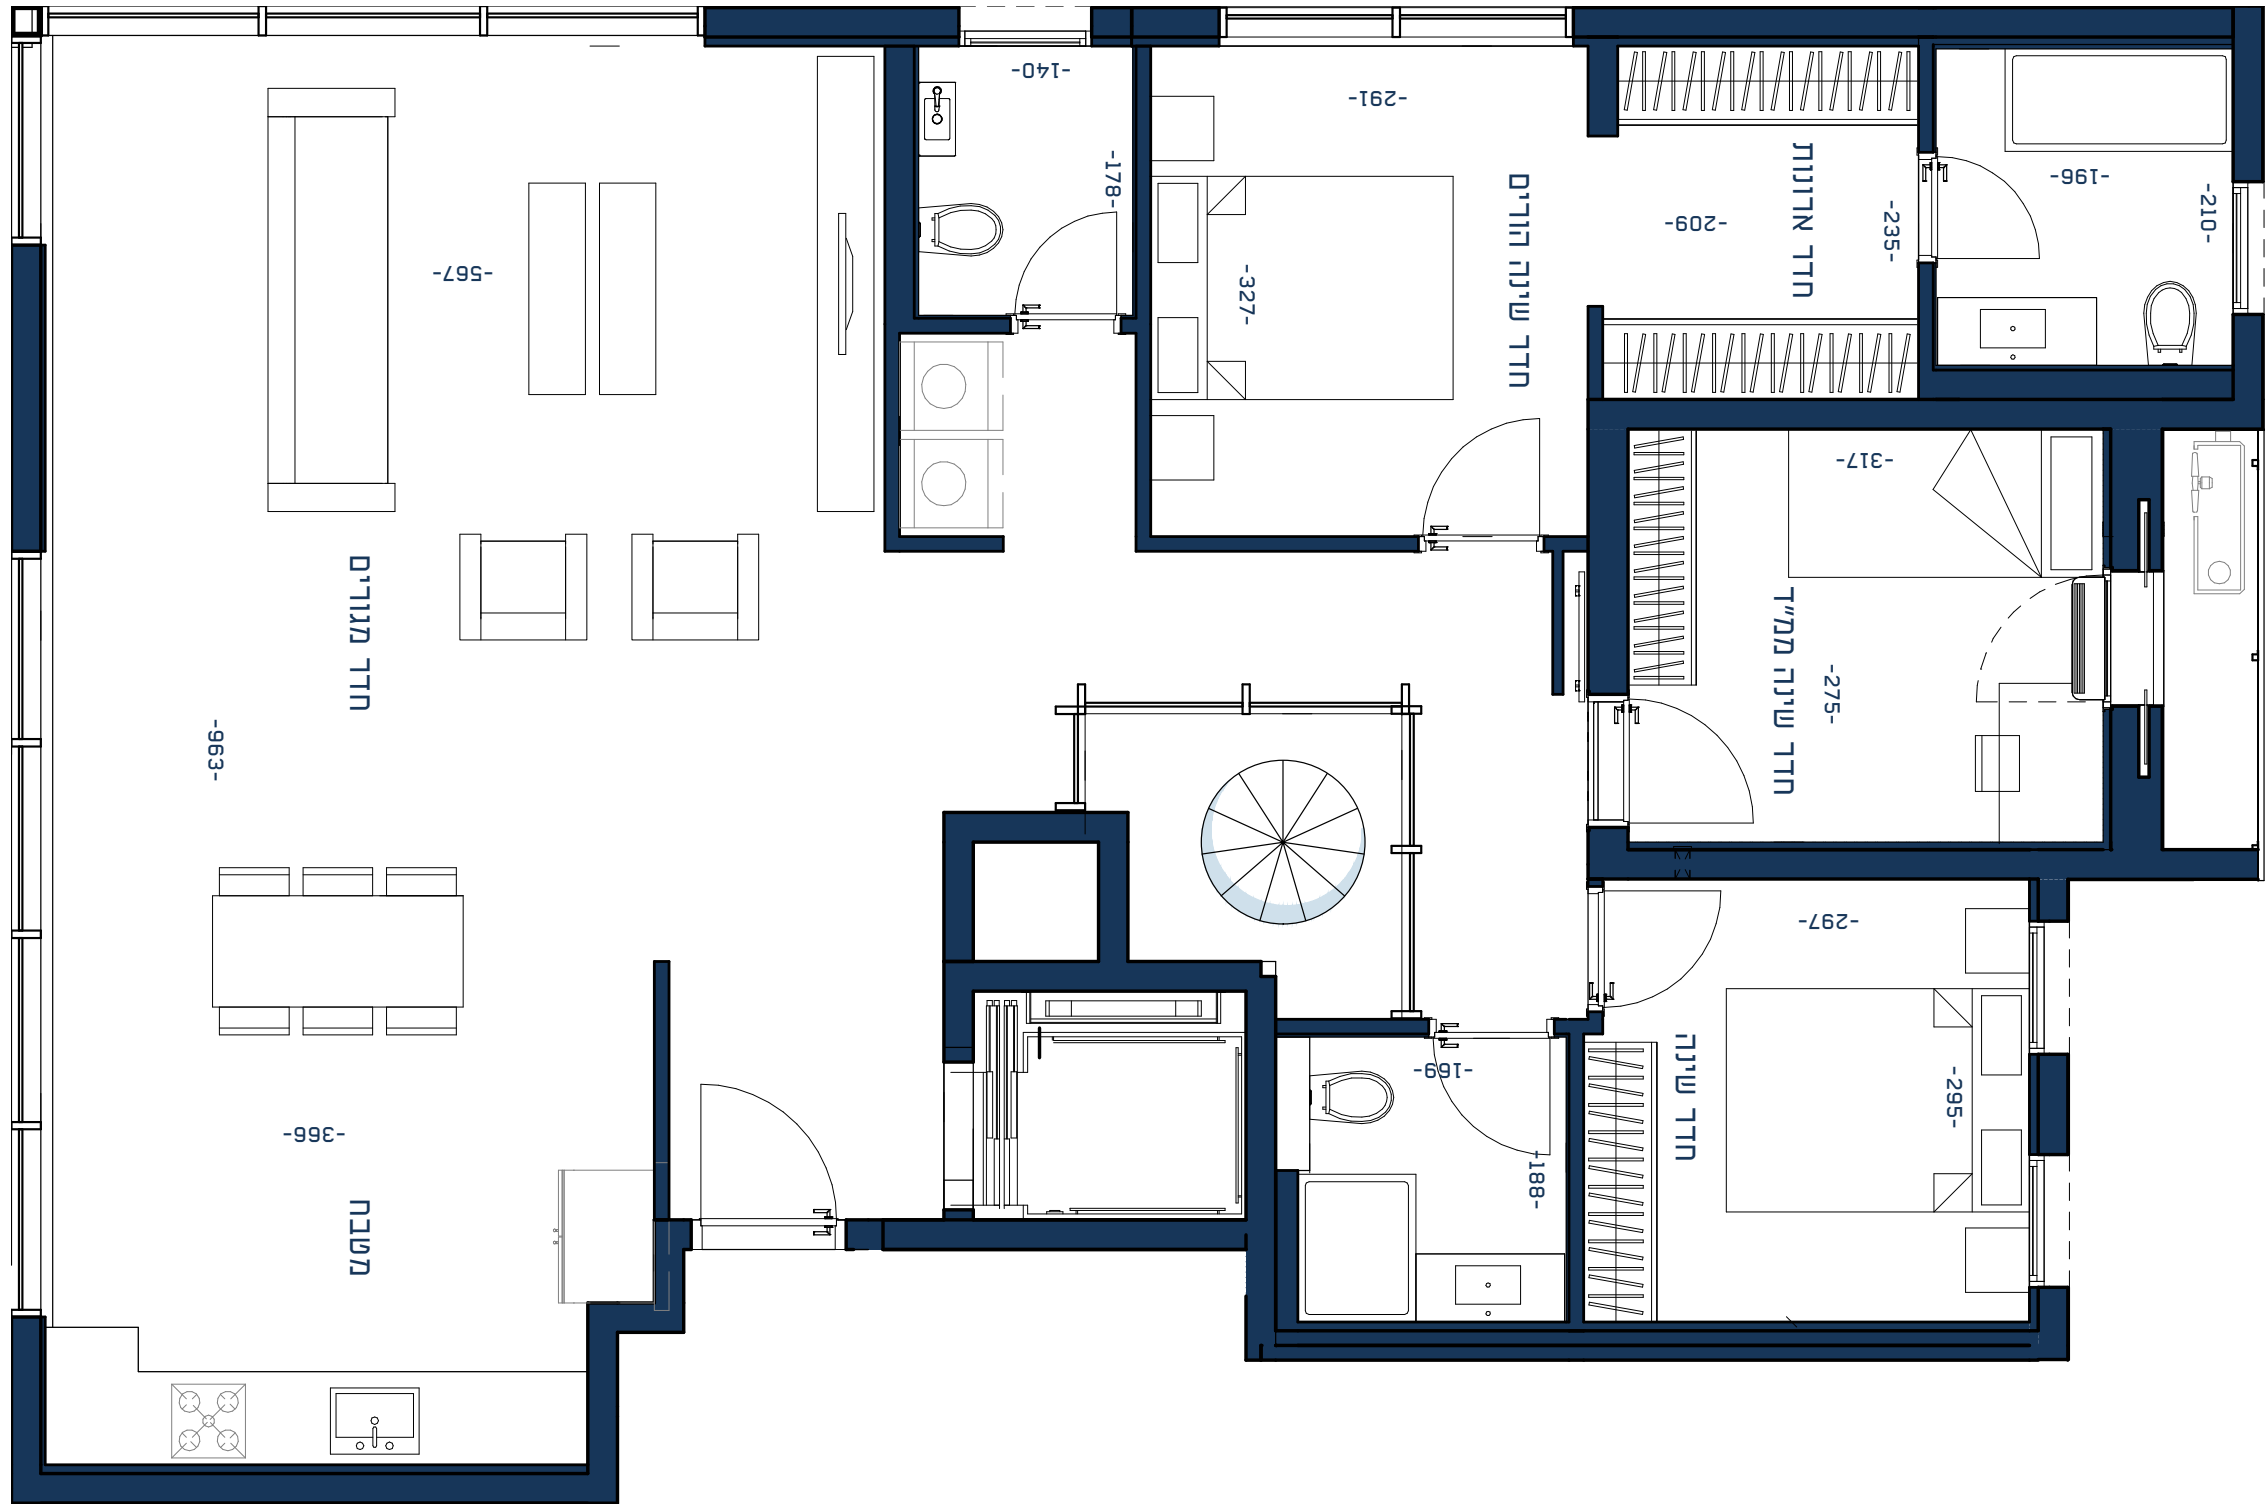


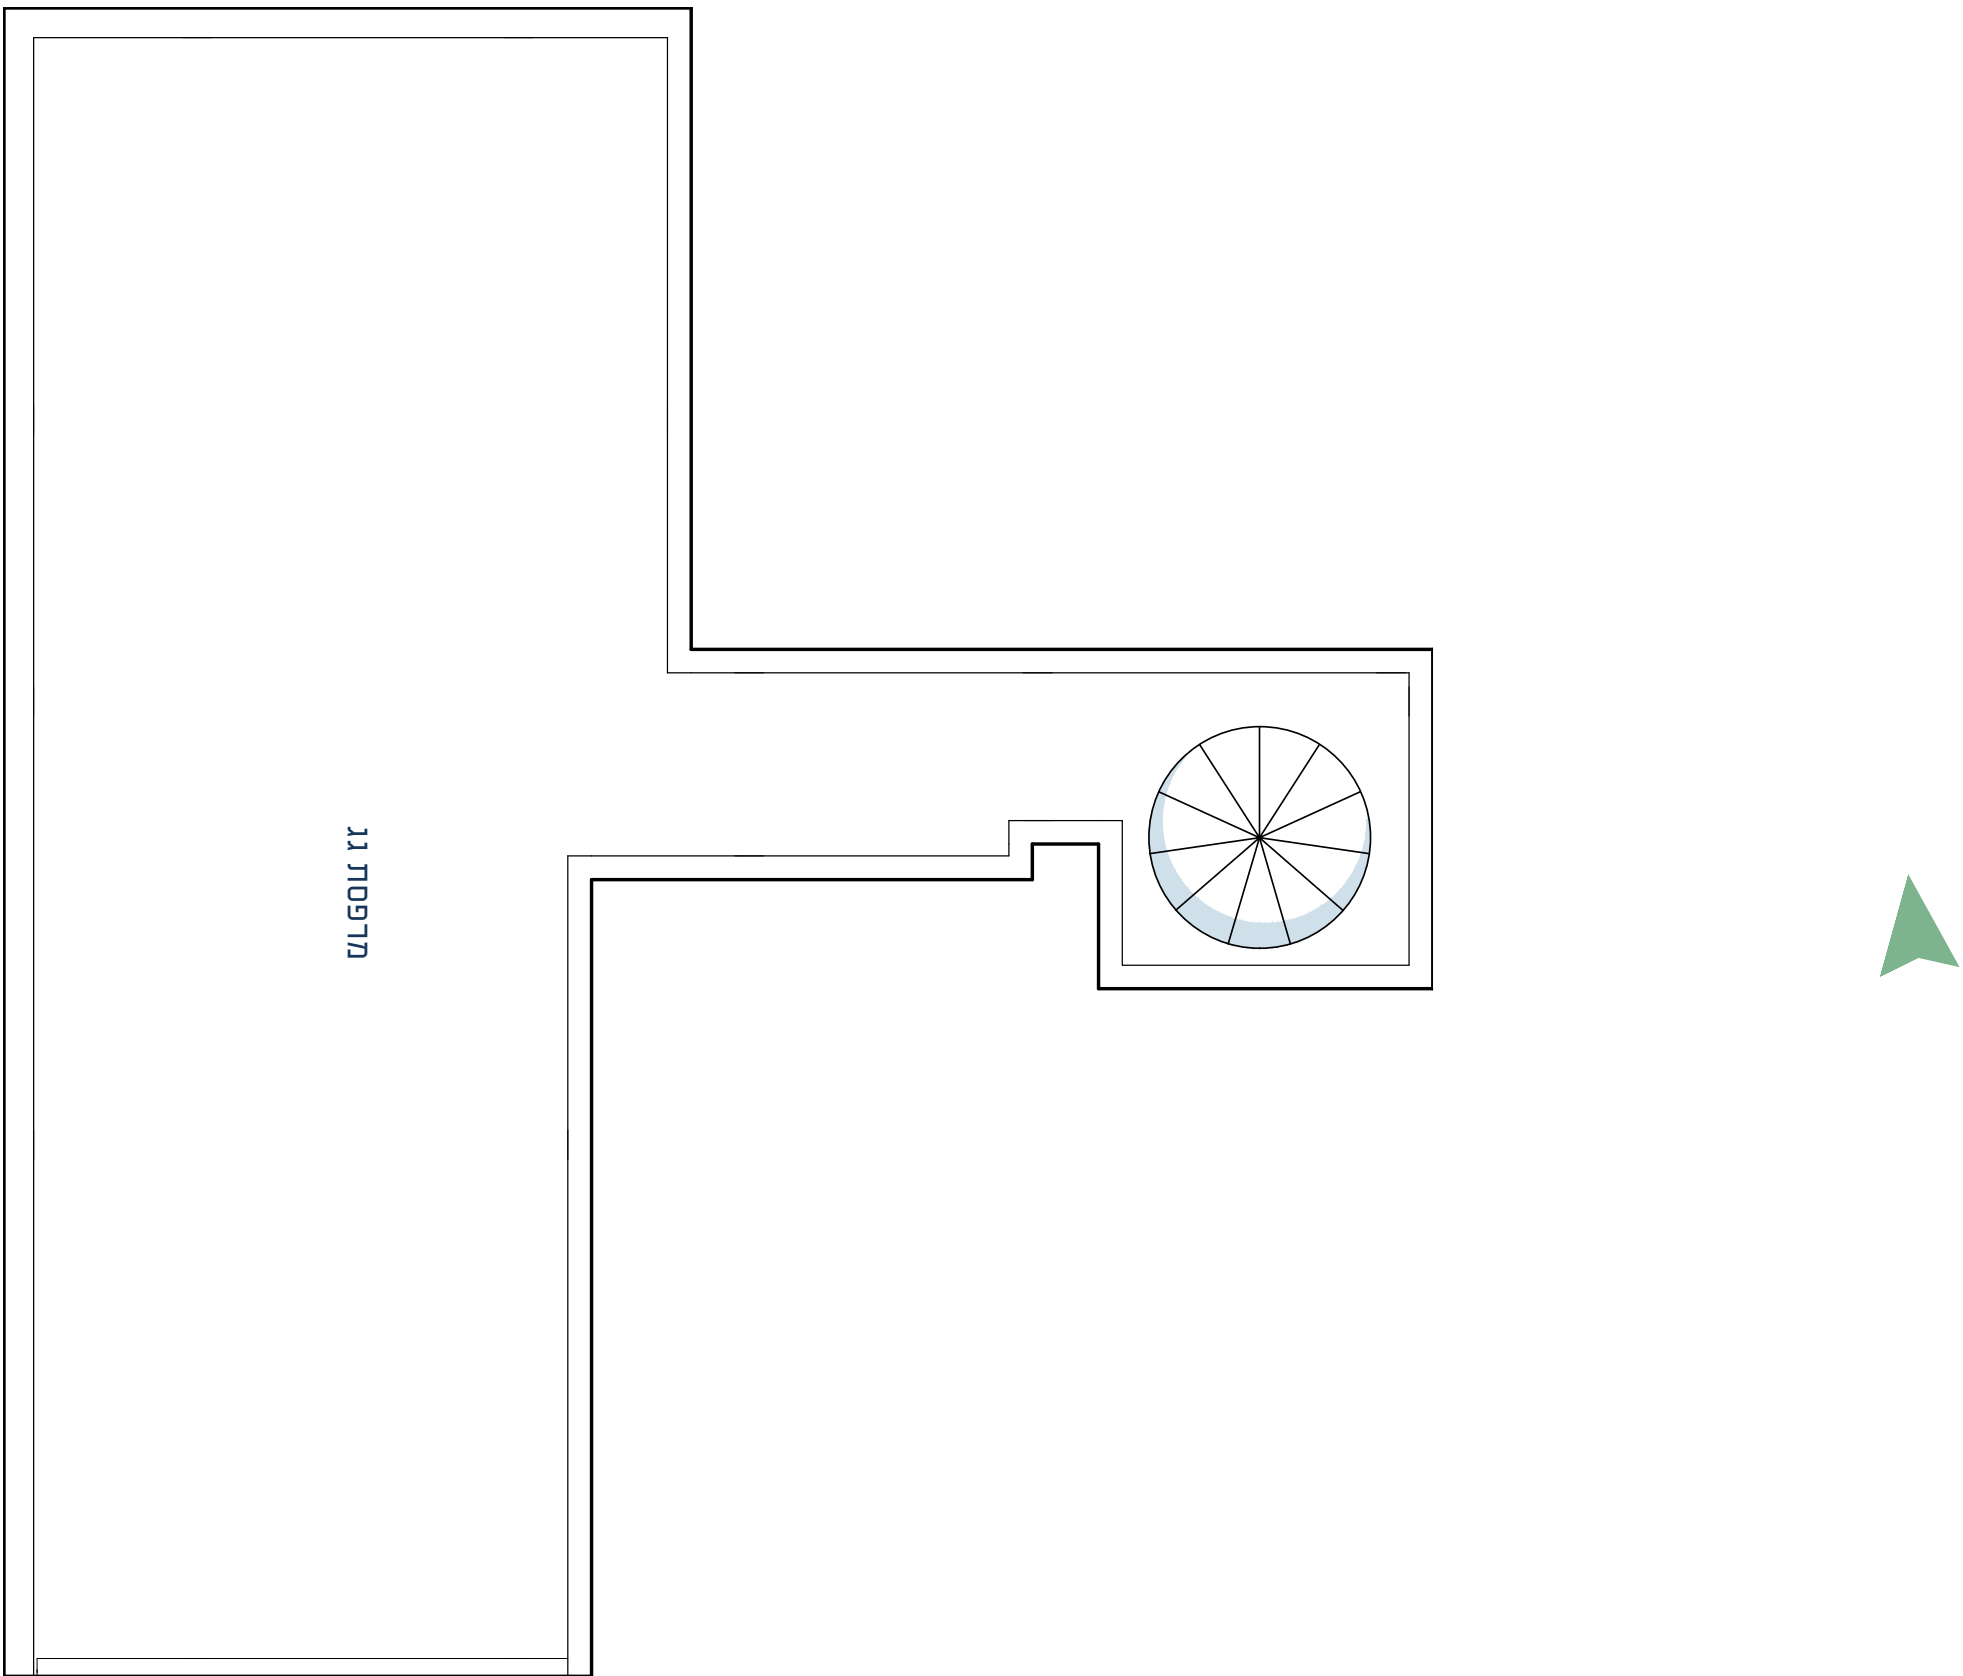

קומה: 7

מספר חדרים: 4

שטח: 129 מ"ר

שטח מרפסת: 49.5 מ"ר

כיווני אויר: מערב, מזרח, צפון

דירה מס.

37

