


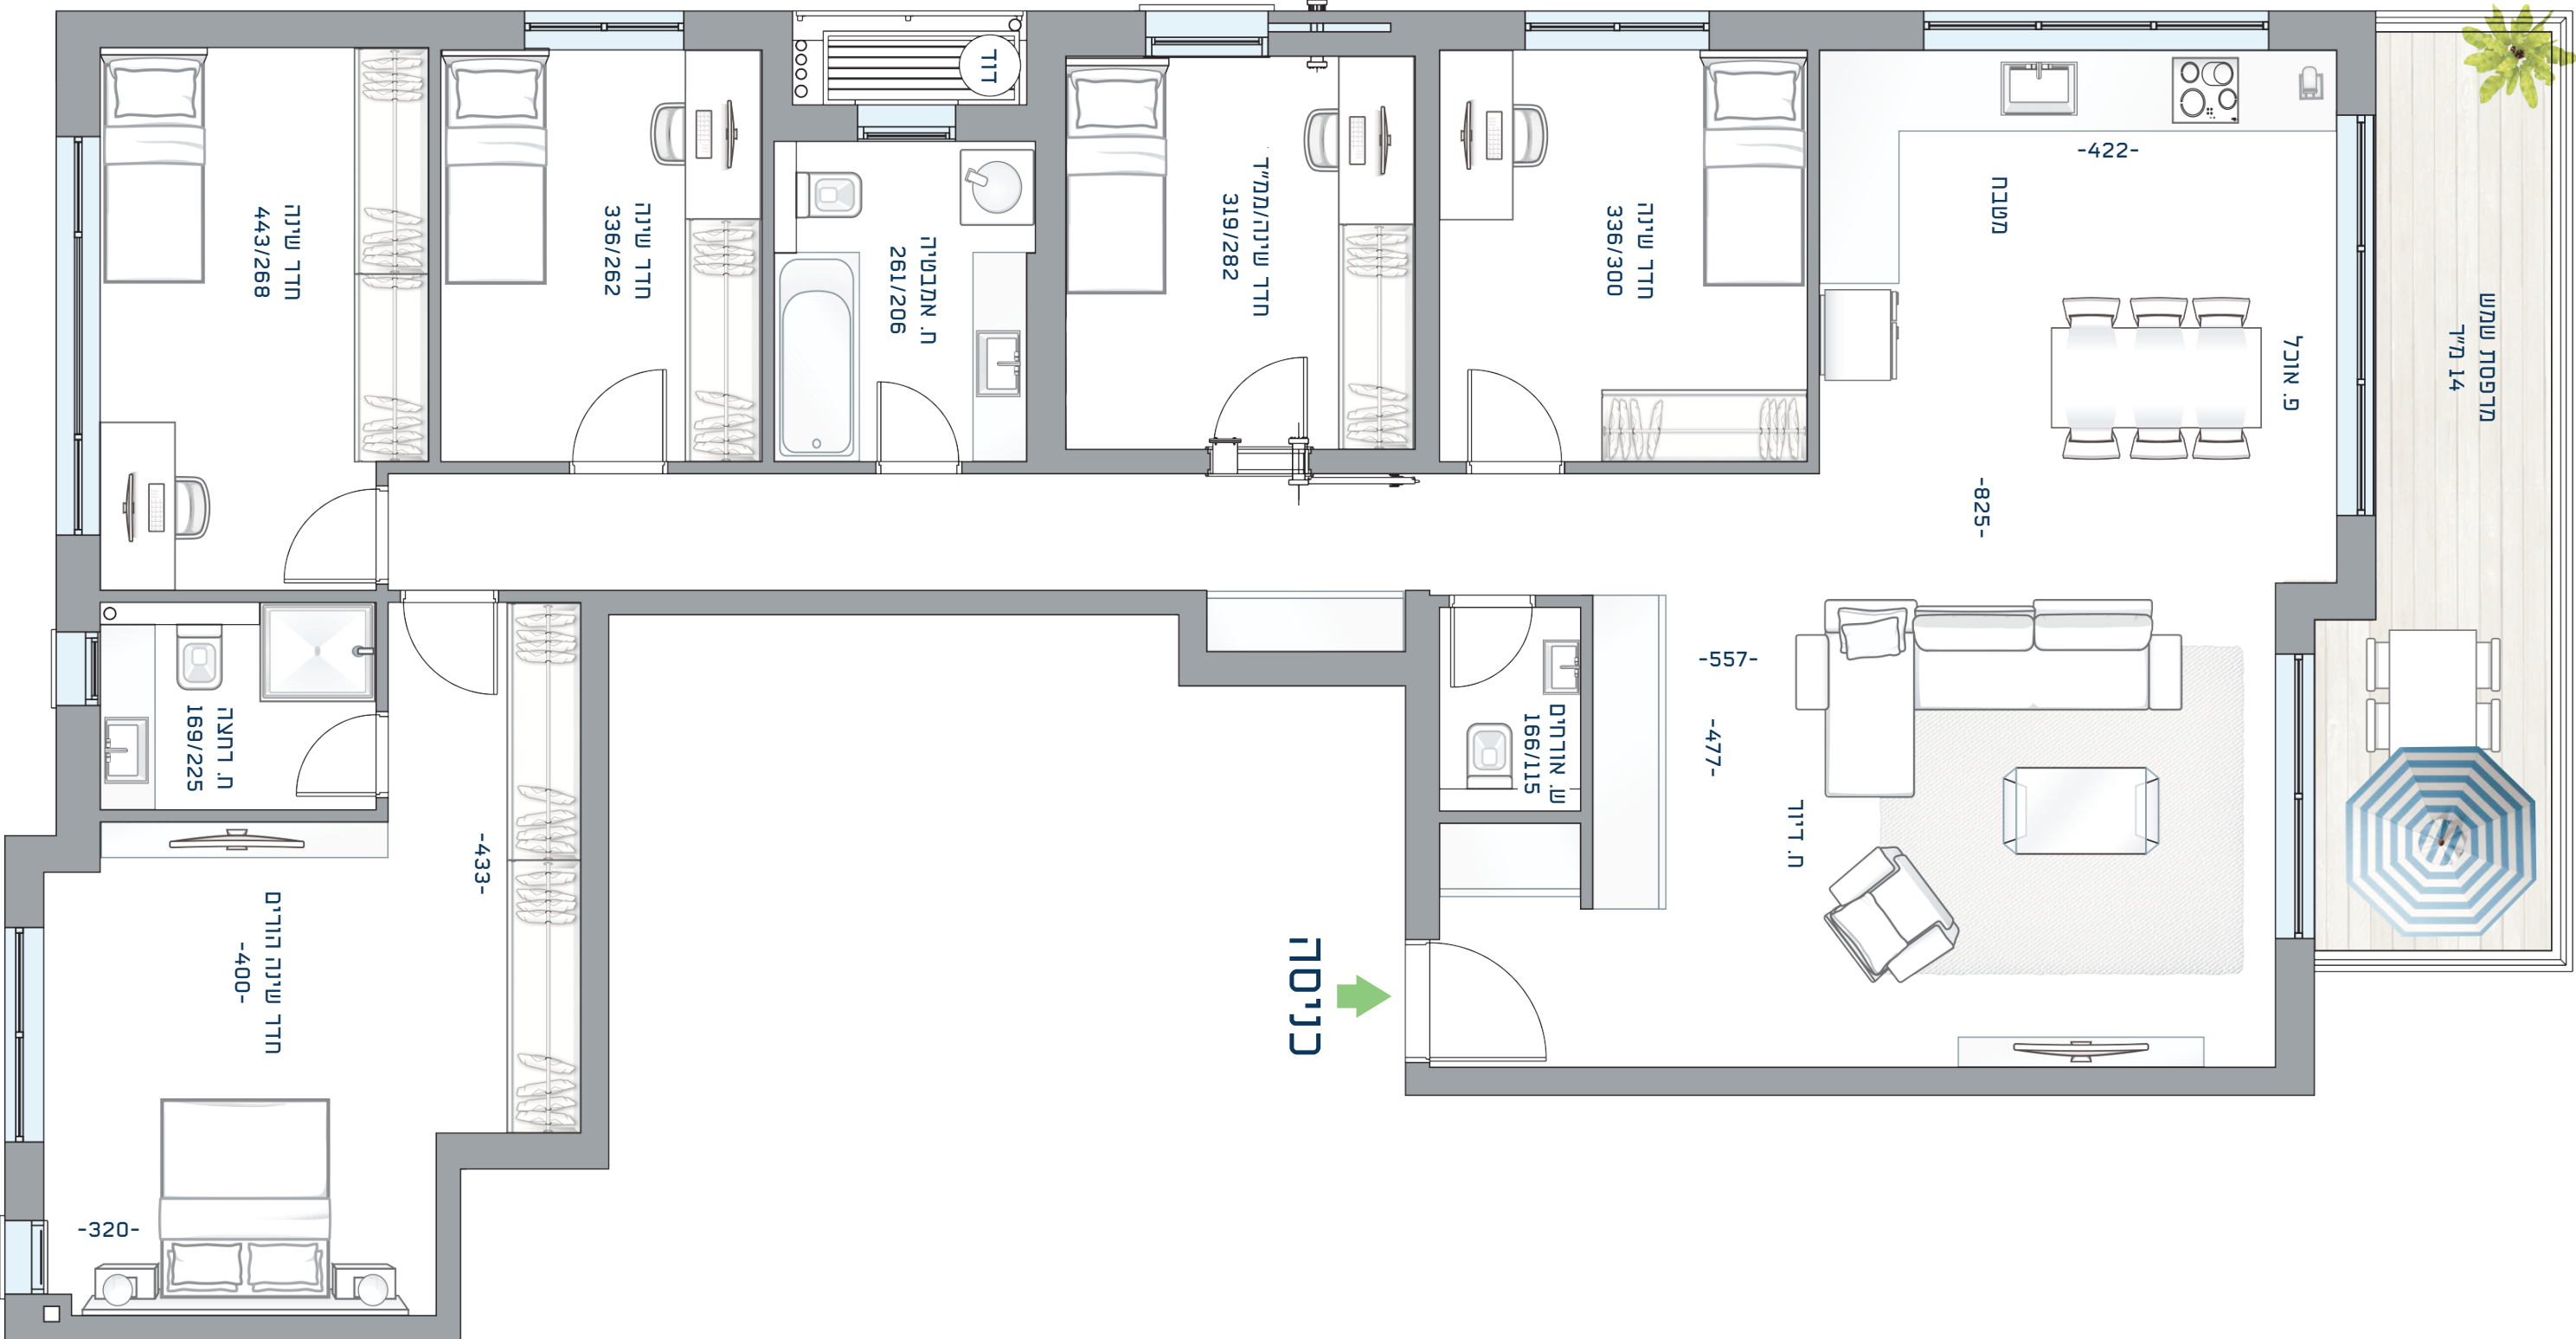

כניסה

3 קומה:

מספר חדרים: 6


שטח: 146 מ"ר

שטח מרפסת: 14 מ"ר

כיווני אוויר: צפון, מזרח, מערב

דירה מס.

08

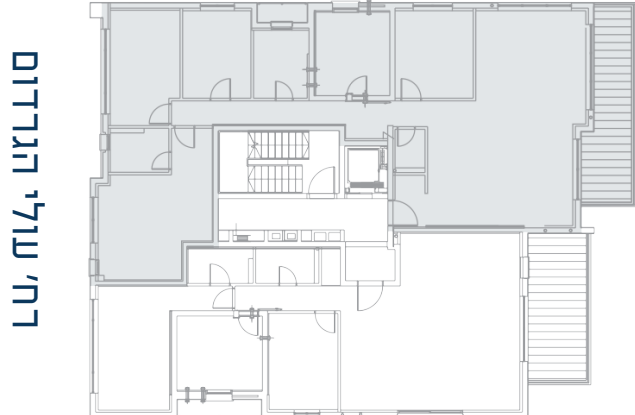

דח' עולי הגרדום