



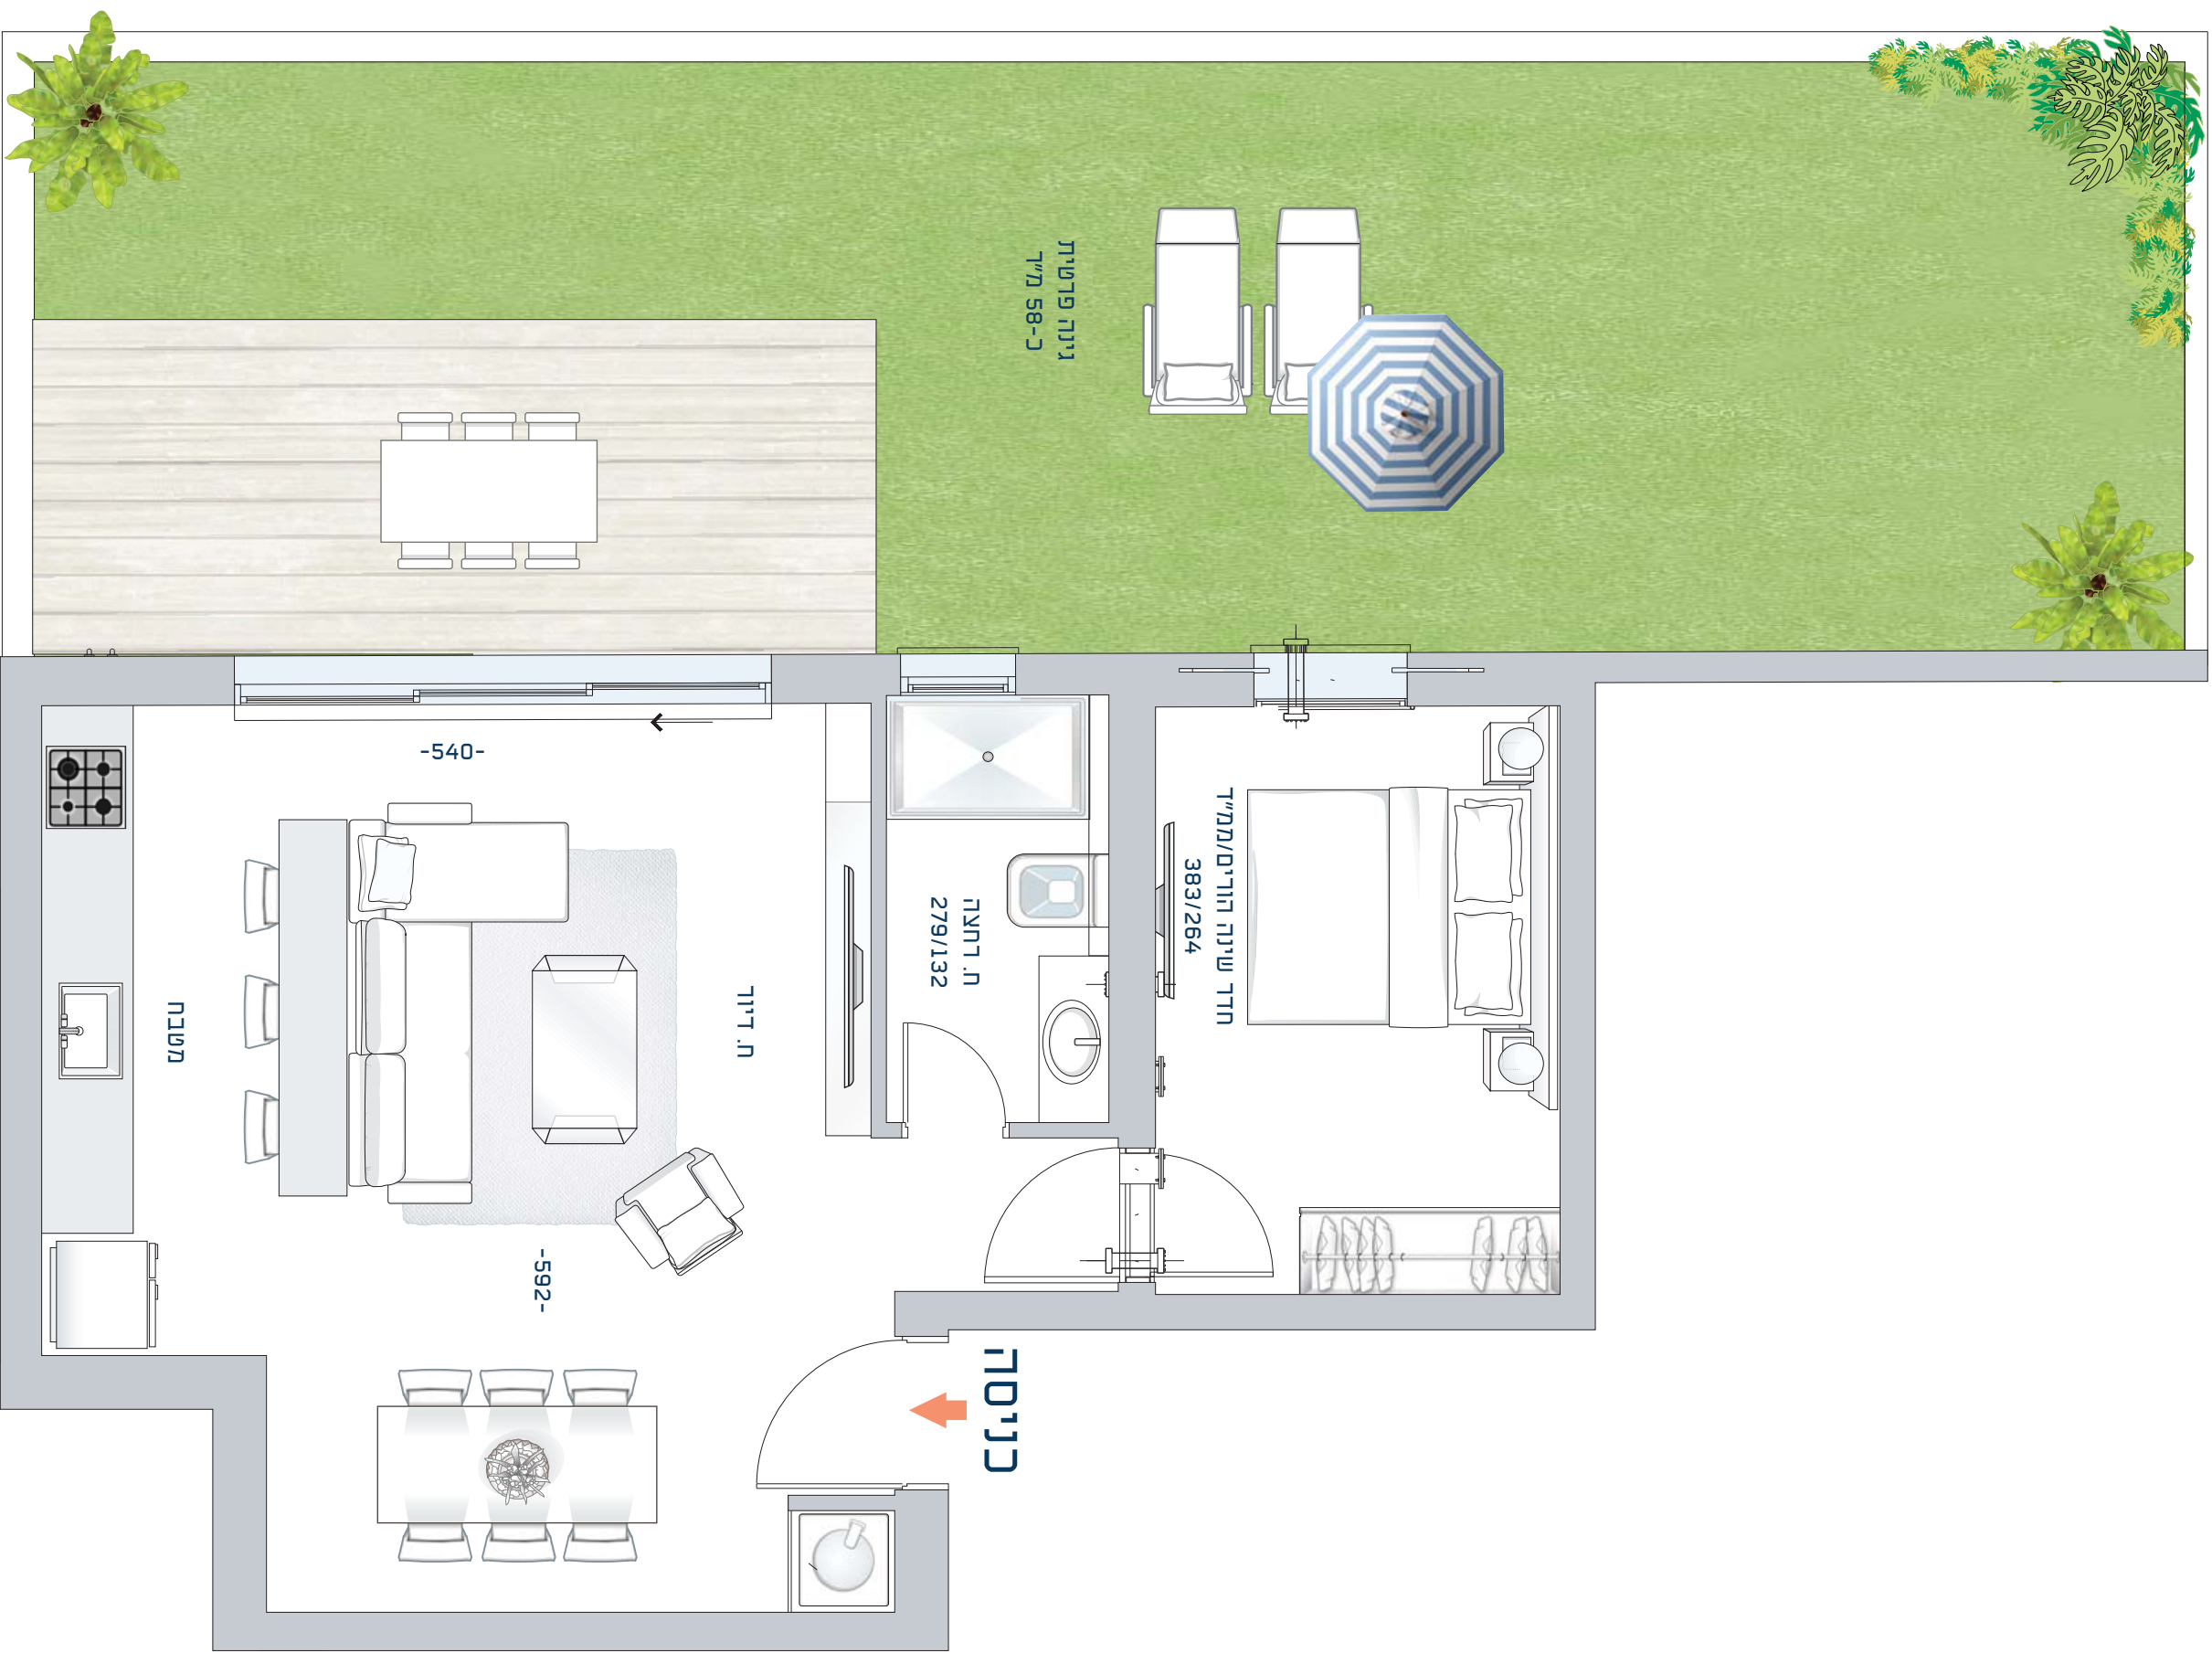

דירה מ.ס.
101

קומה: קרקע
מספר חדרים: 2
שטח: 56 מ"ר
שטח גינה: 58 מ"ר
כיווני אחוזה: צפון

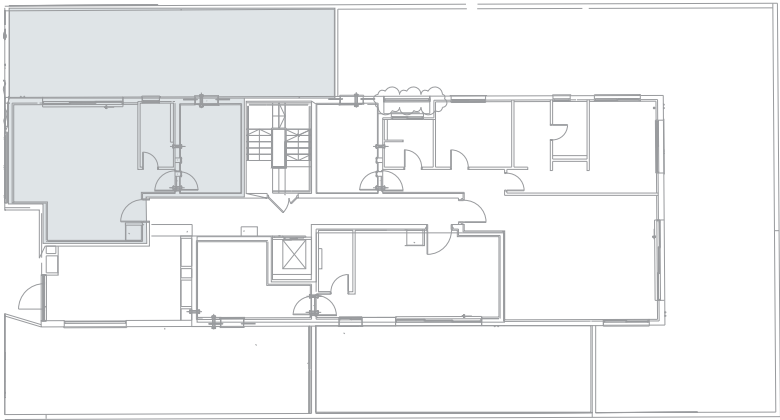

רח' קרילית בודפשט