



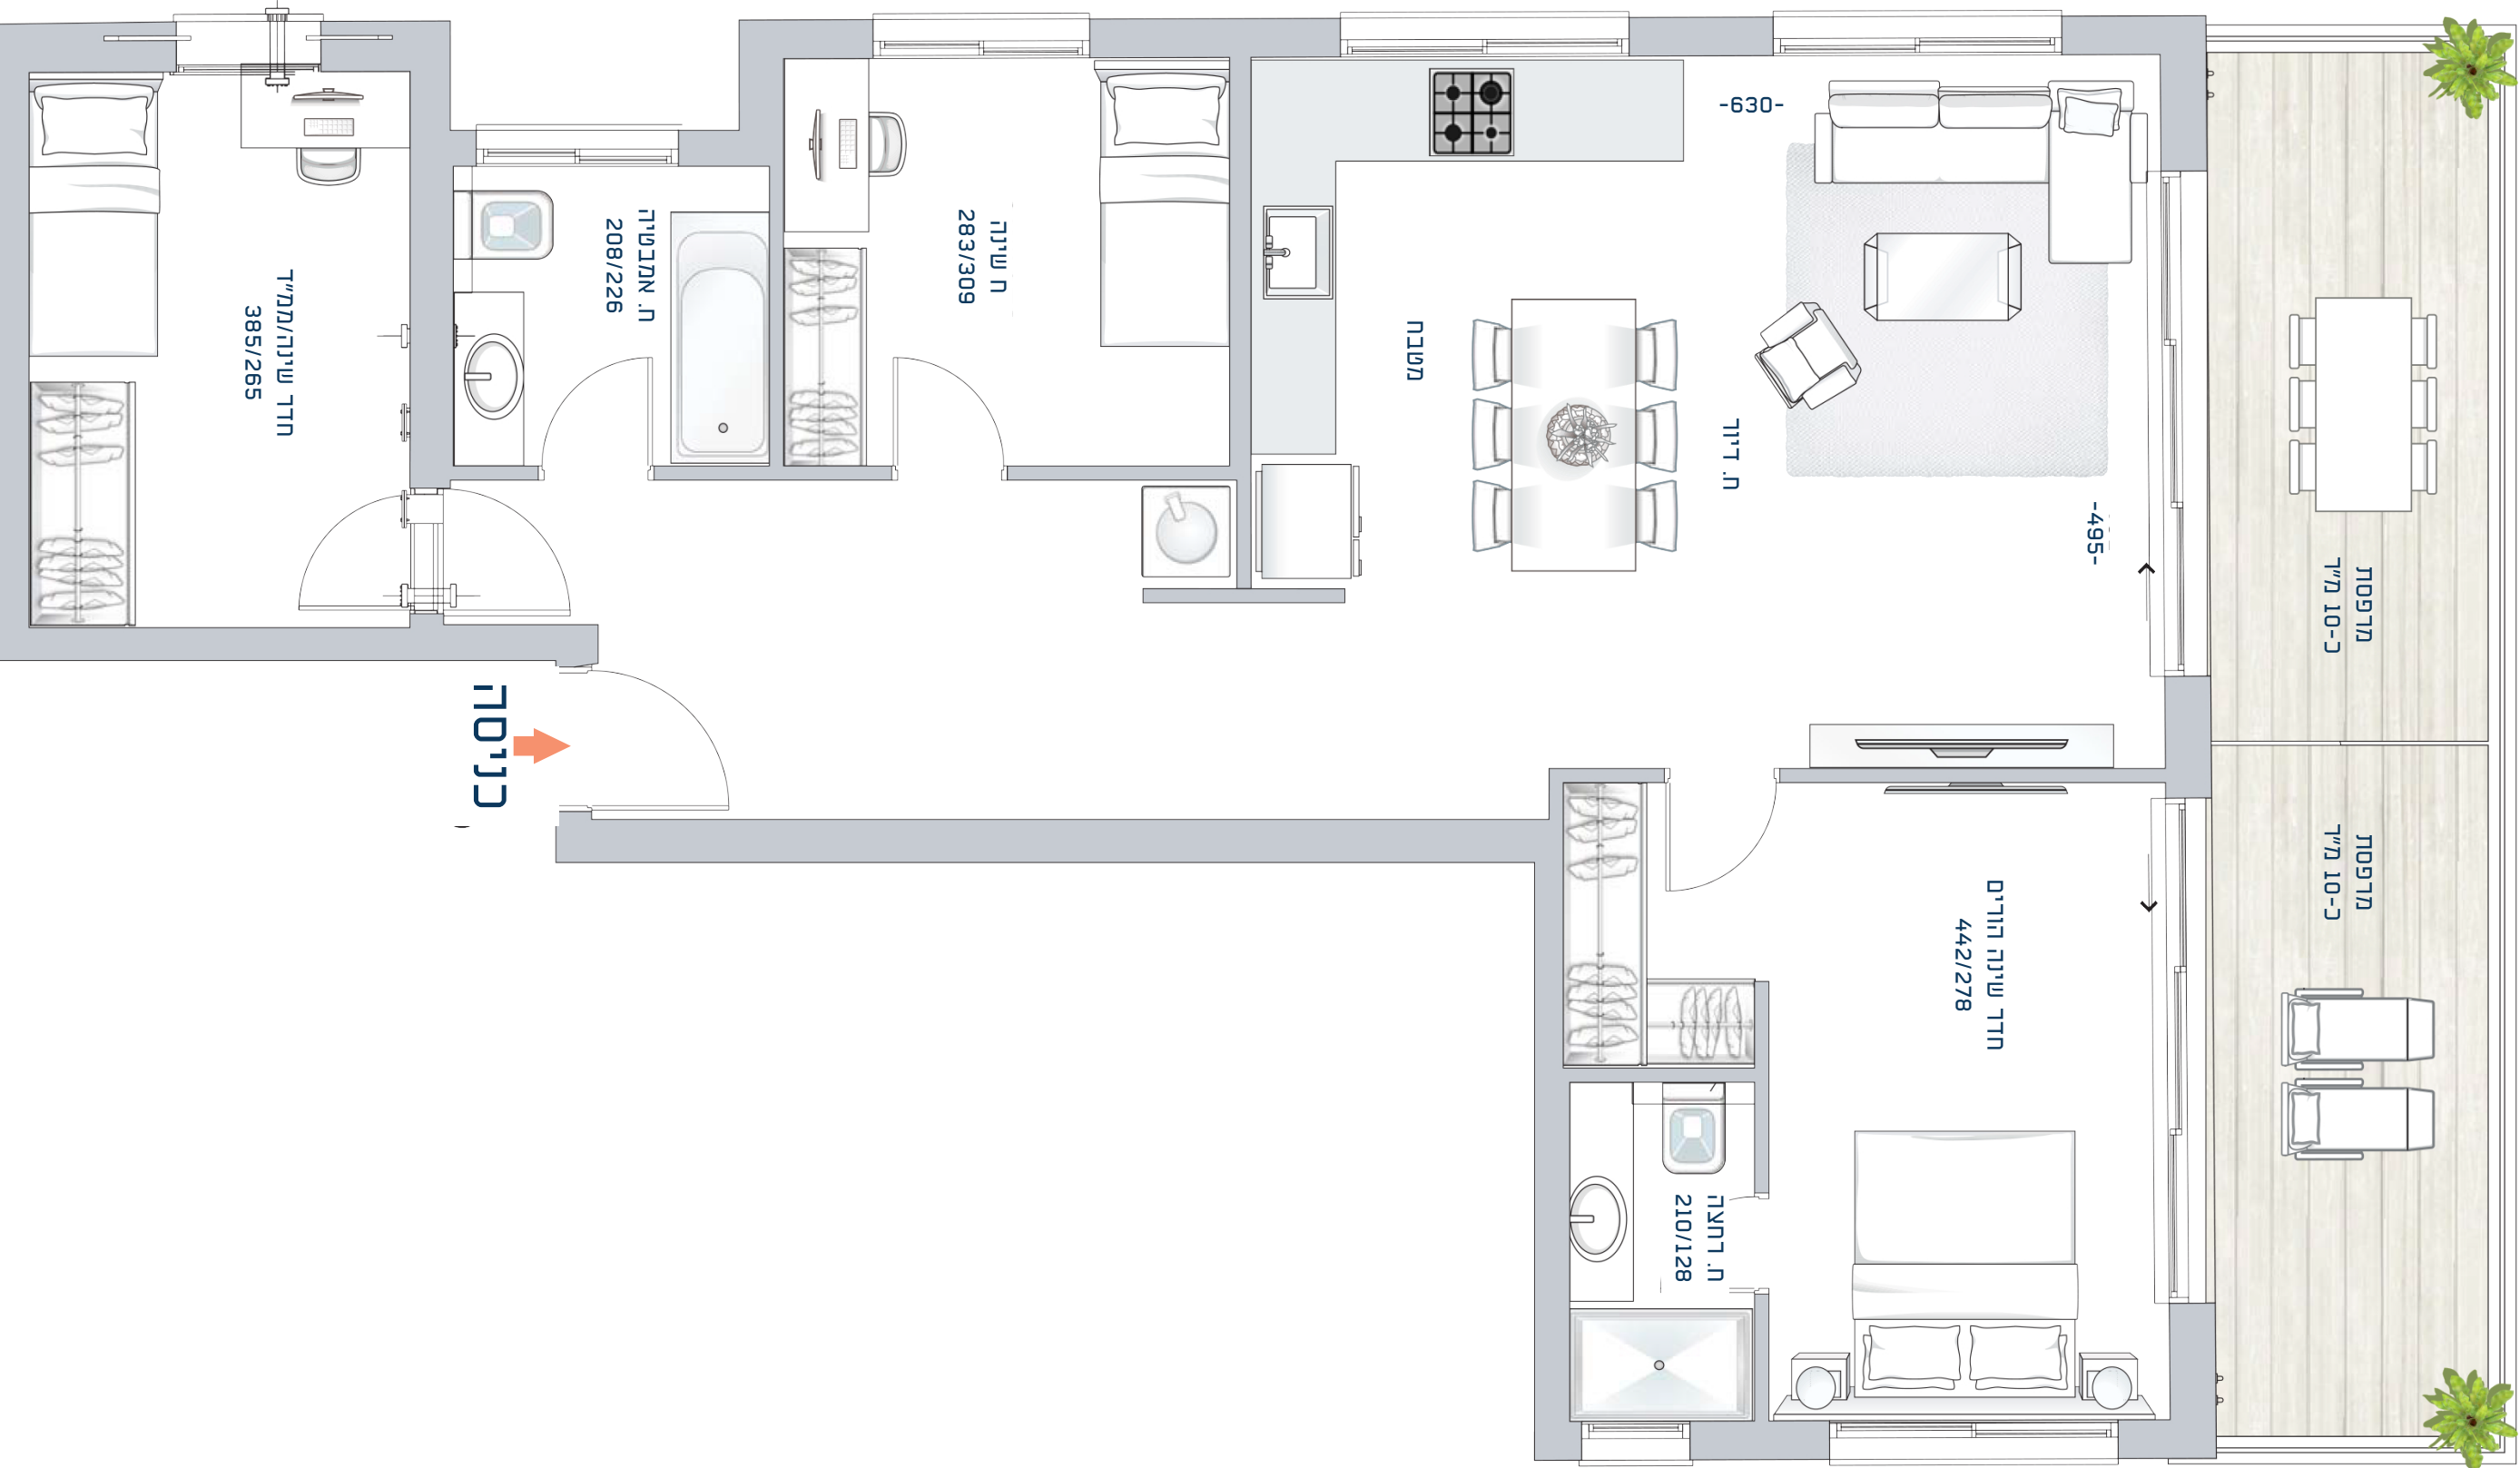

קומה: 3	דירה מס.
מספר חדרים: 4	12
שטח: 101 מ"ר	
שטח מרפסות: 10+10 מ"ר	
כיווני אוויר: צפון-דרום-מזרח	

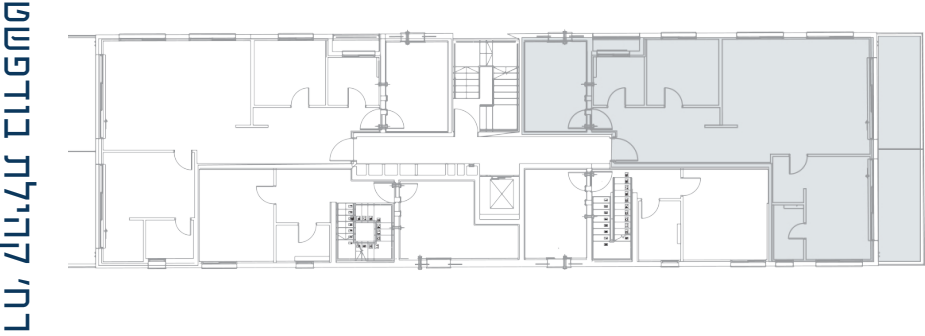

רח' קרילית בודפשט