


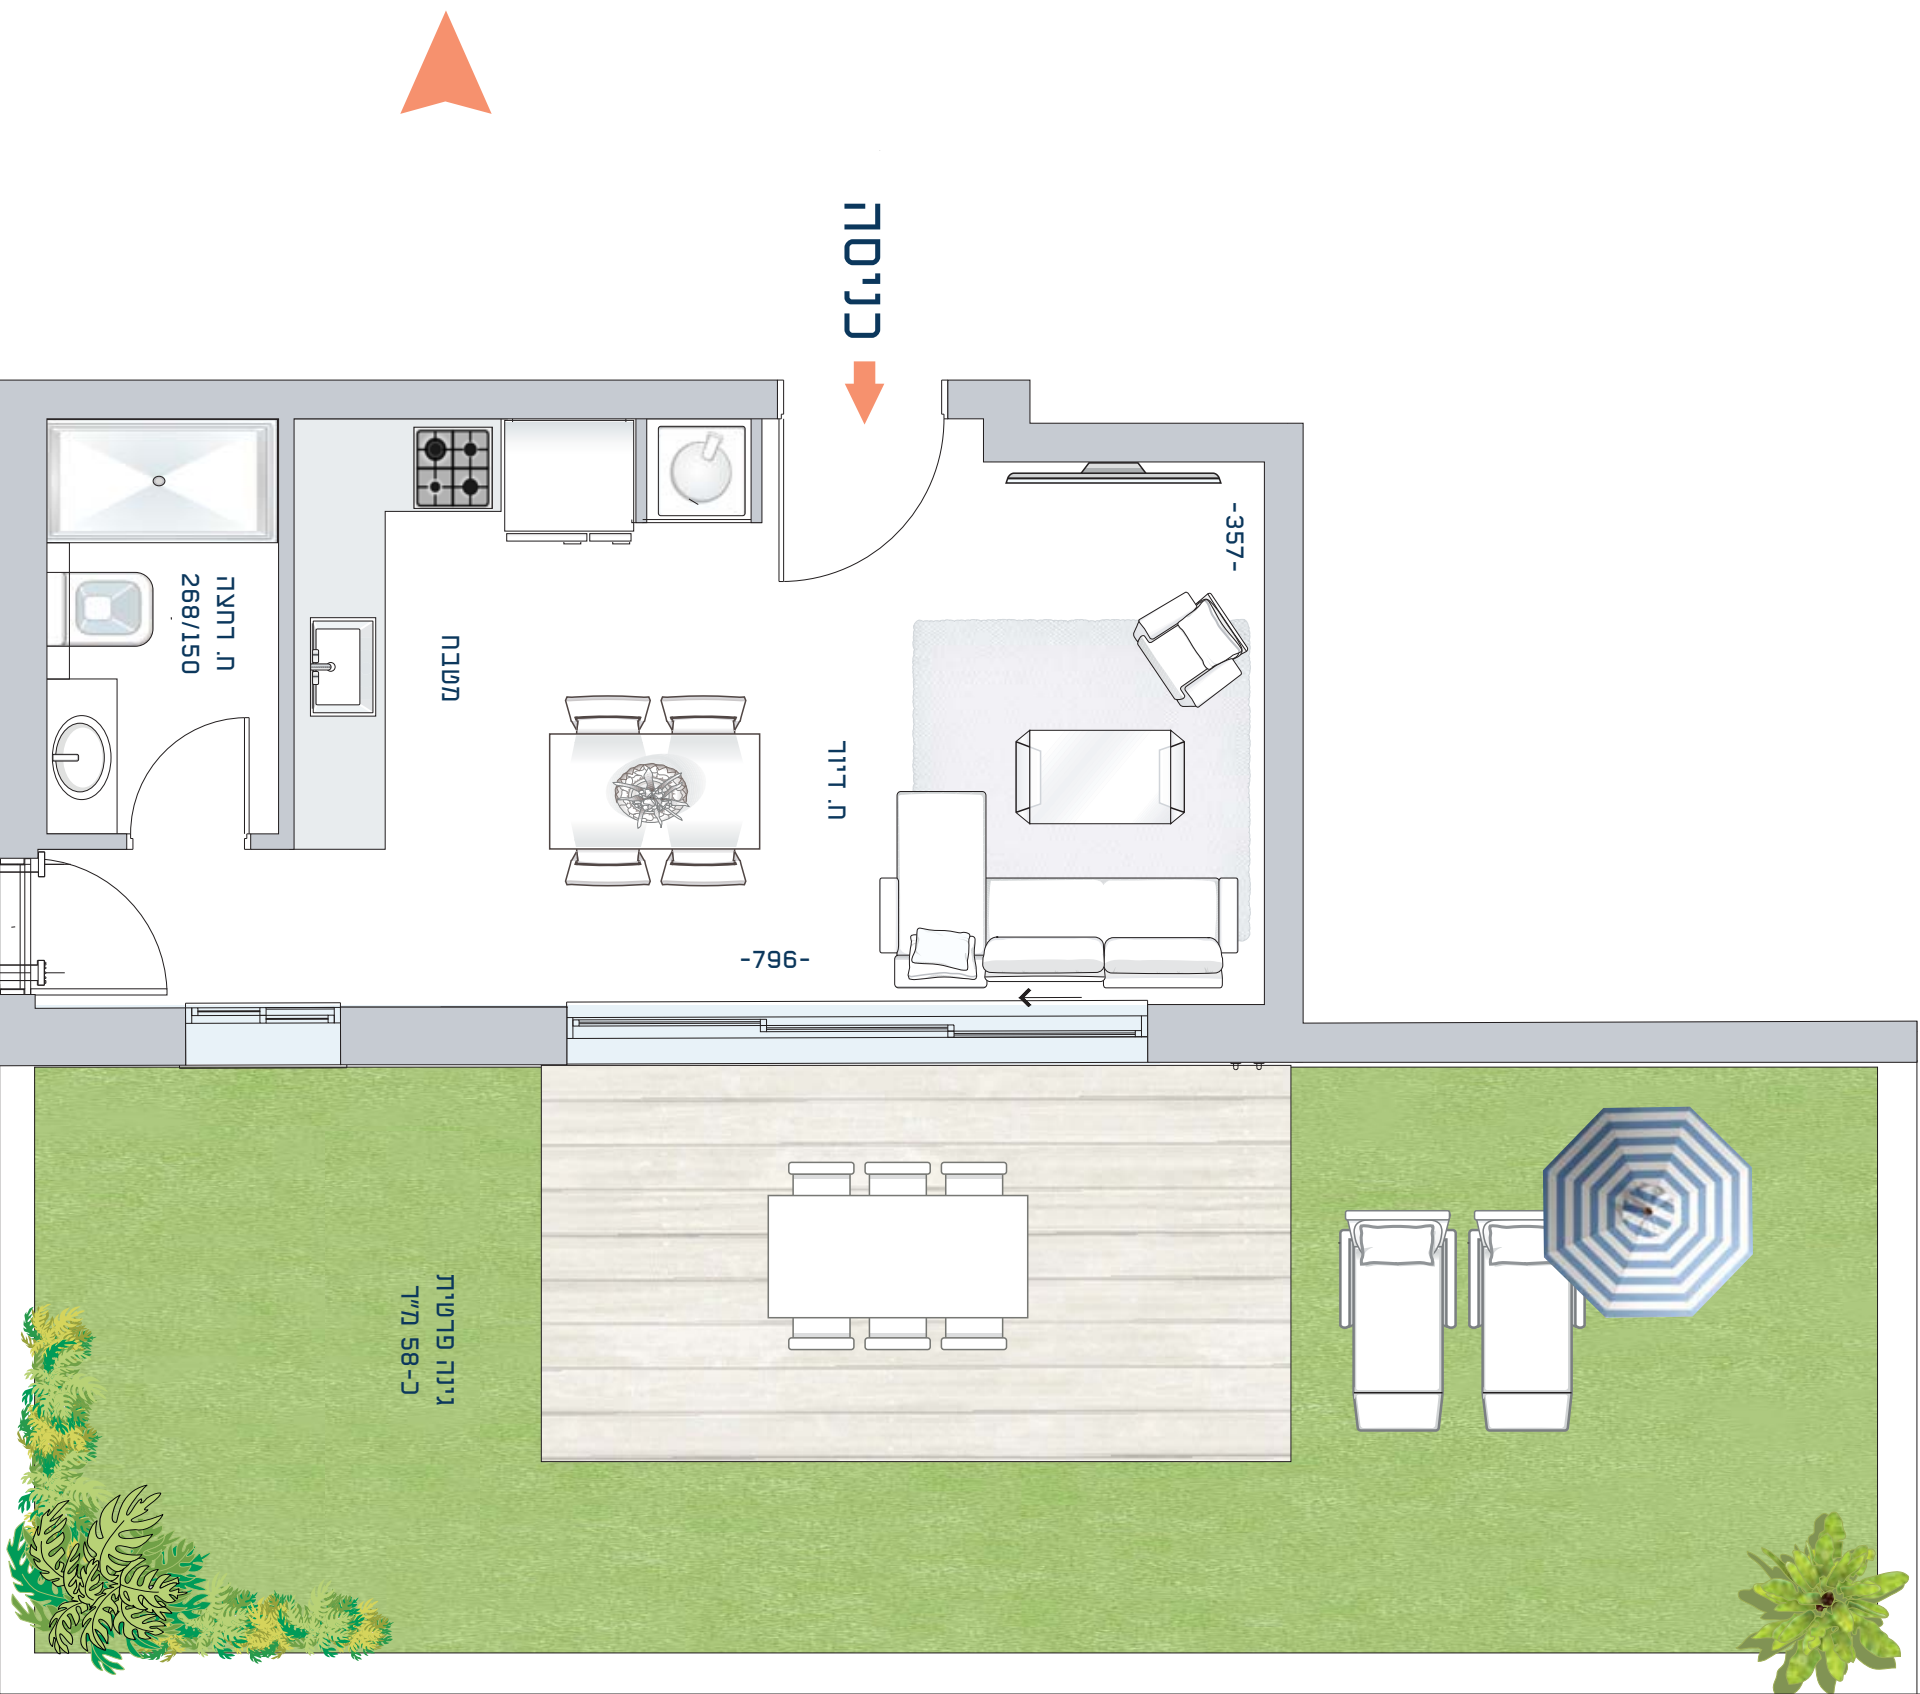

קומה: קרקע

מספר חדרים: 2

שטח: 53 מ"ר

שטח גינה: 49 מ"ר

כיווני אוויר: דרום

דירה מס.

02

