


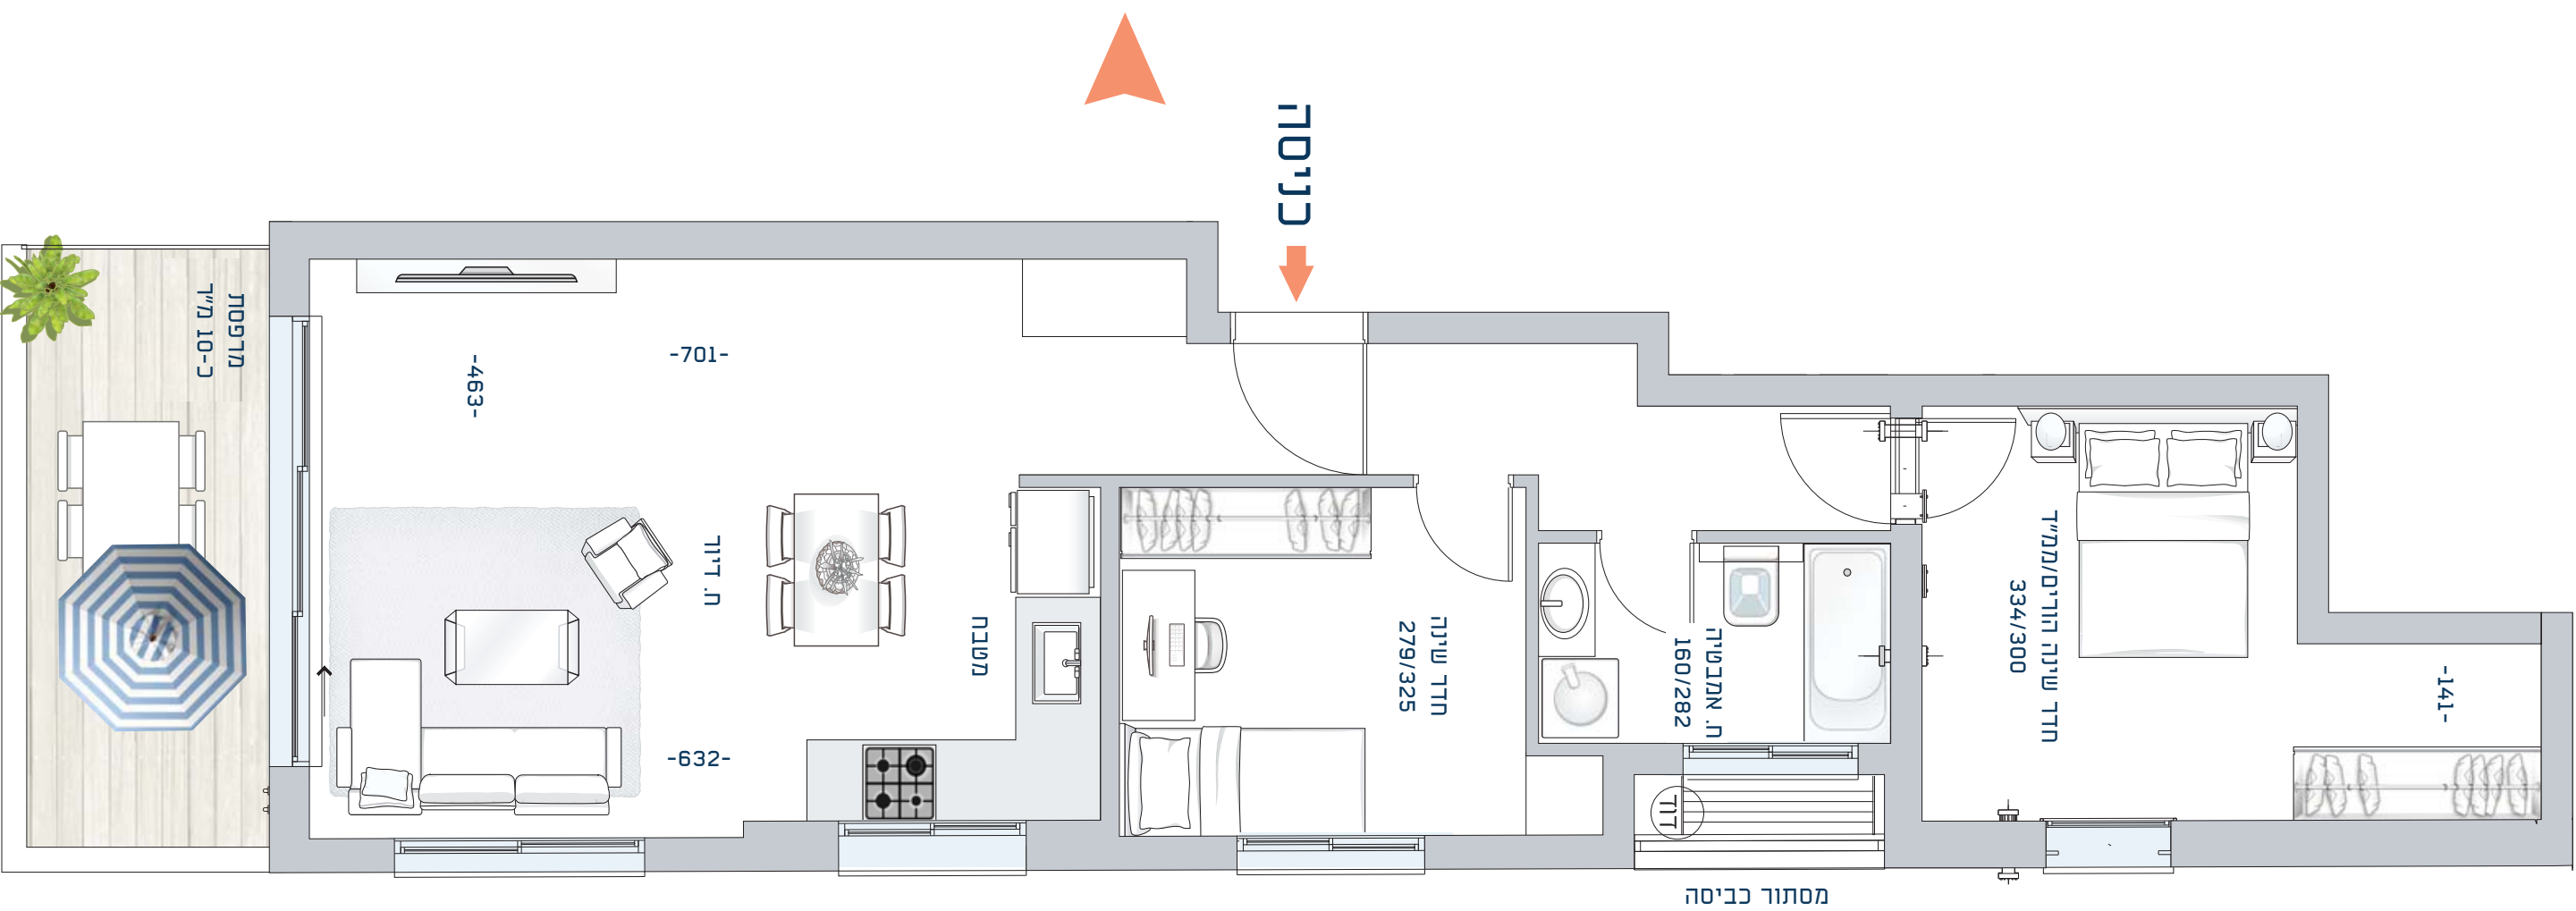

קומה: 5	דירה מס. 05
מספר חדרים: 3	
שטח: 77 מ"ר	
שטח מרפסת: 10 מ"ר	
כיווני אוויר: דרום-מערב	

