


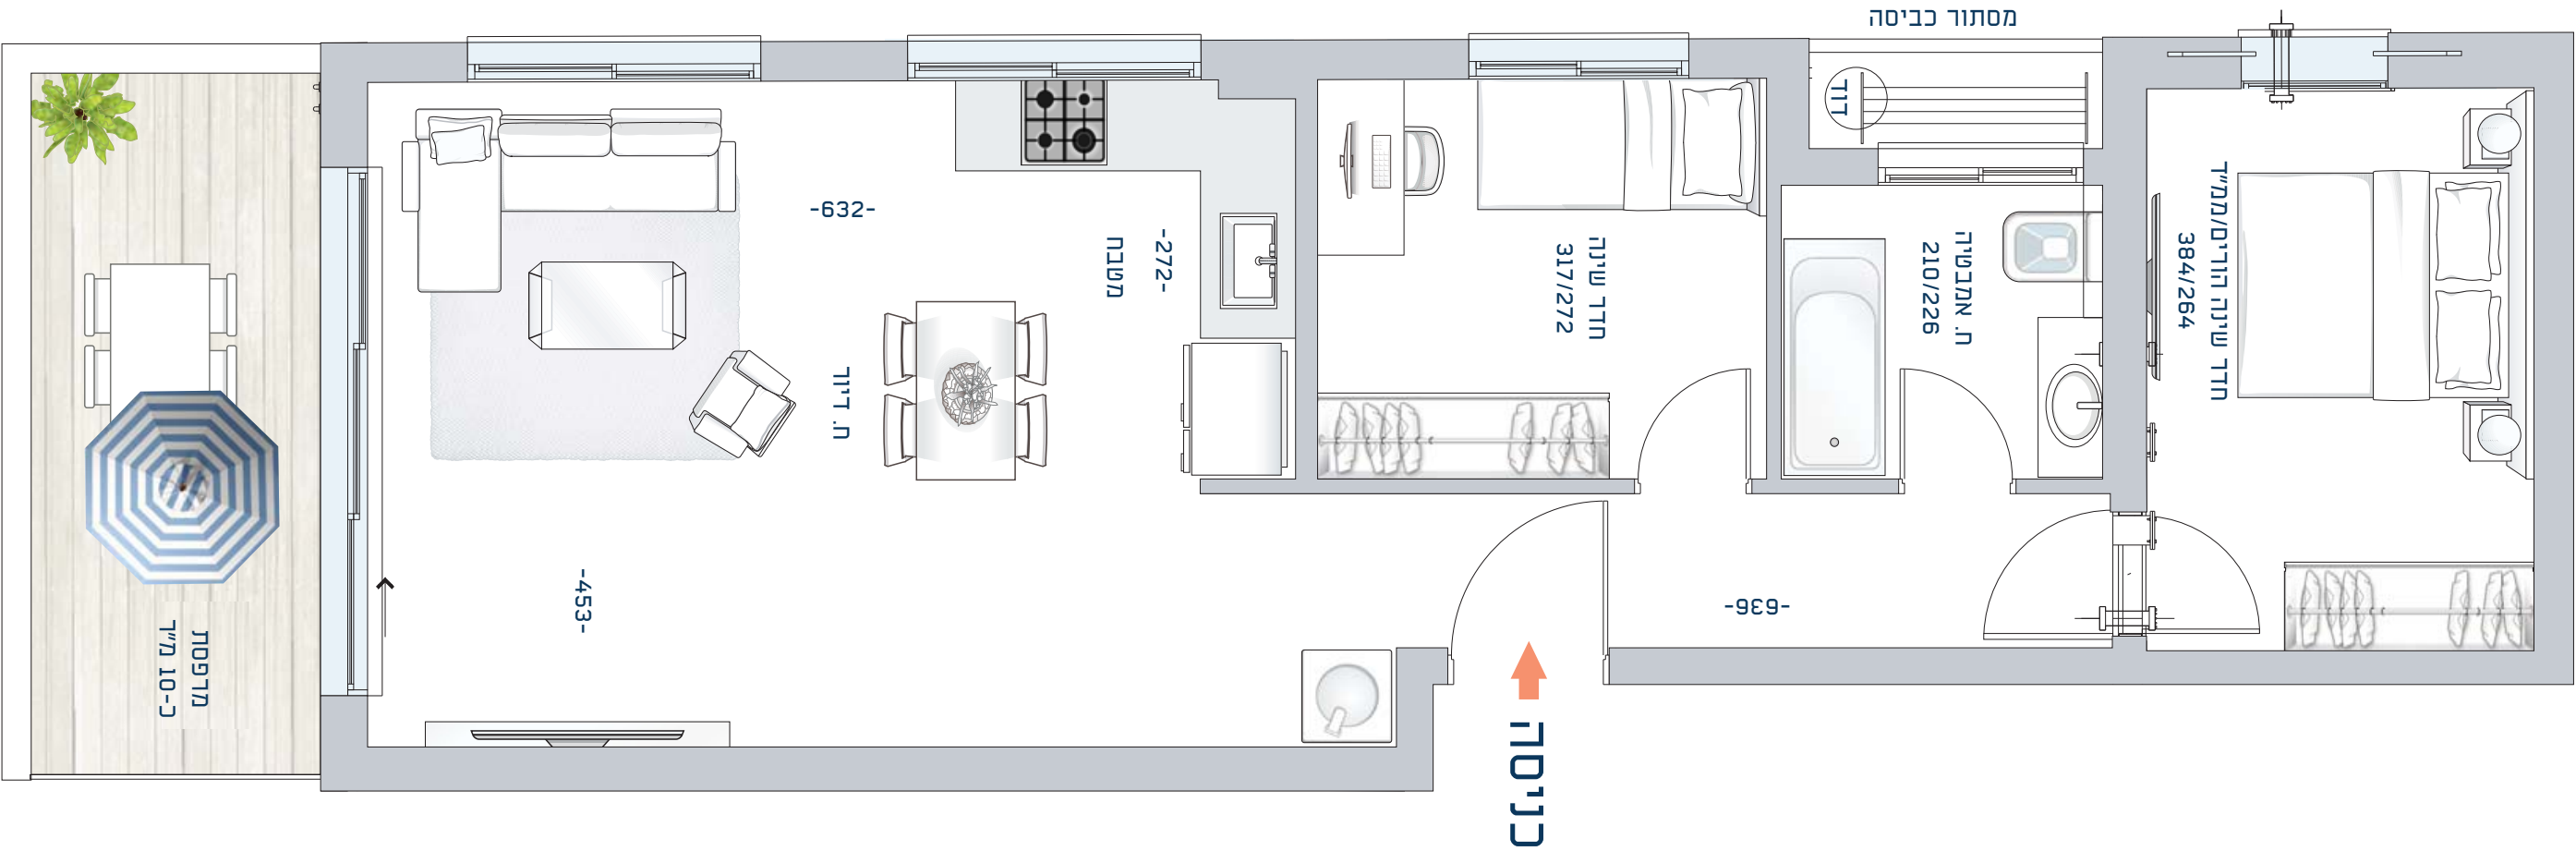

קומה: 2	דירה מס. 08
מספר חדרים: 3	
שטח: 70 מ"ד	
שטח מדרגות: 10 מ"ד	
כיווני אוויר: צפון-מערב	

