

קהילת בודפשט 8

דירה מס' 2 | קומת קרקע



מס' חדרים: 2

שטח דירה: 53 מ"ר

שטח גינה : 49 מ"ר

כיווני אוויר: דרום

כניסה

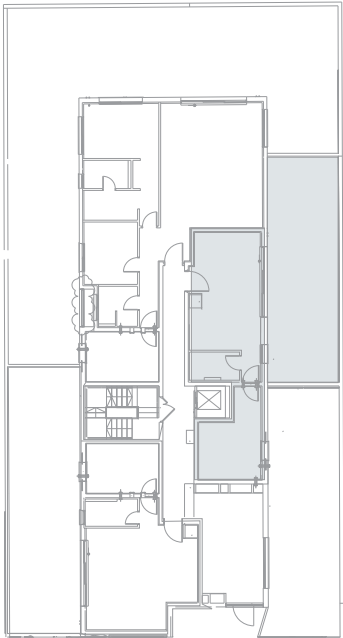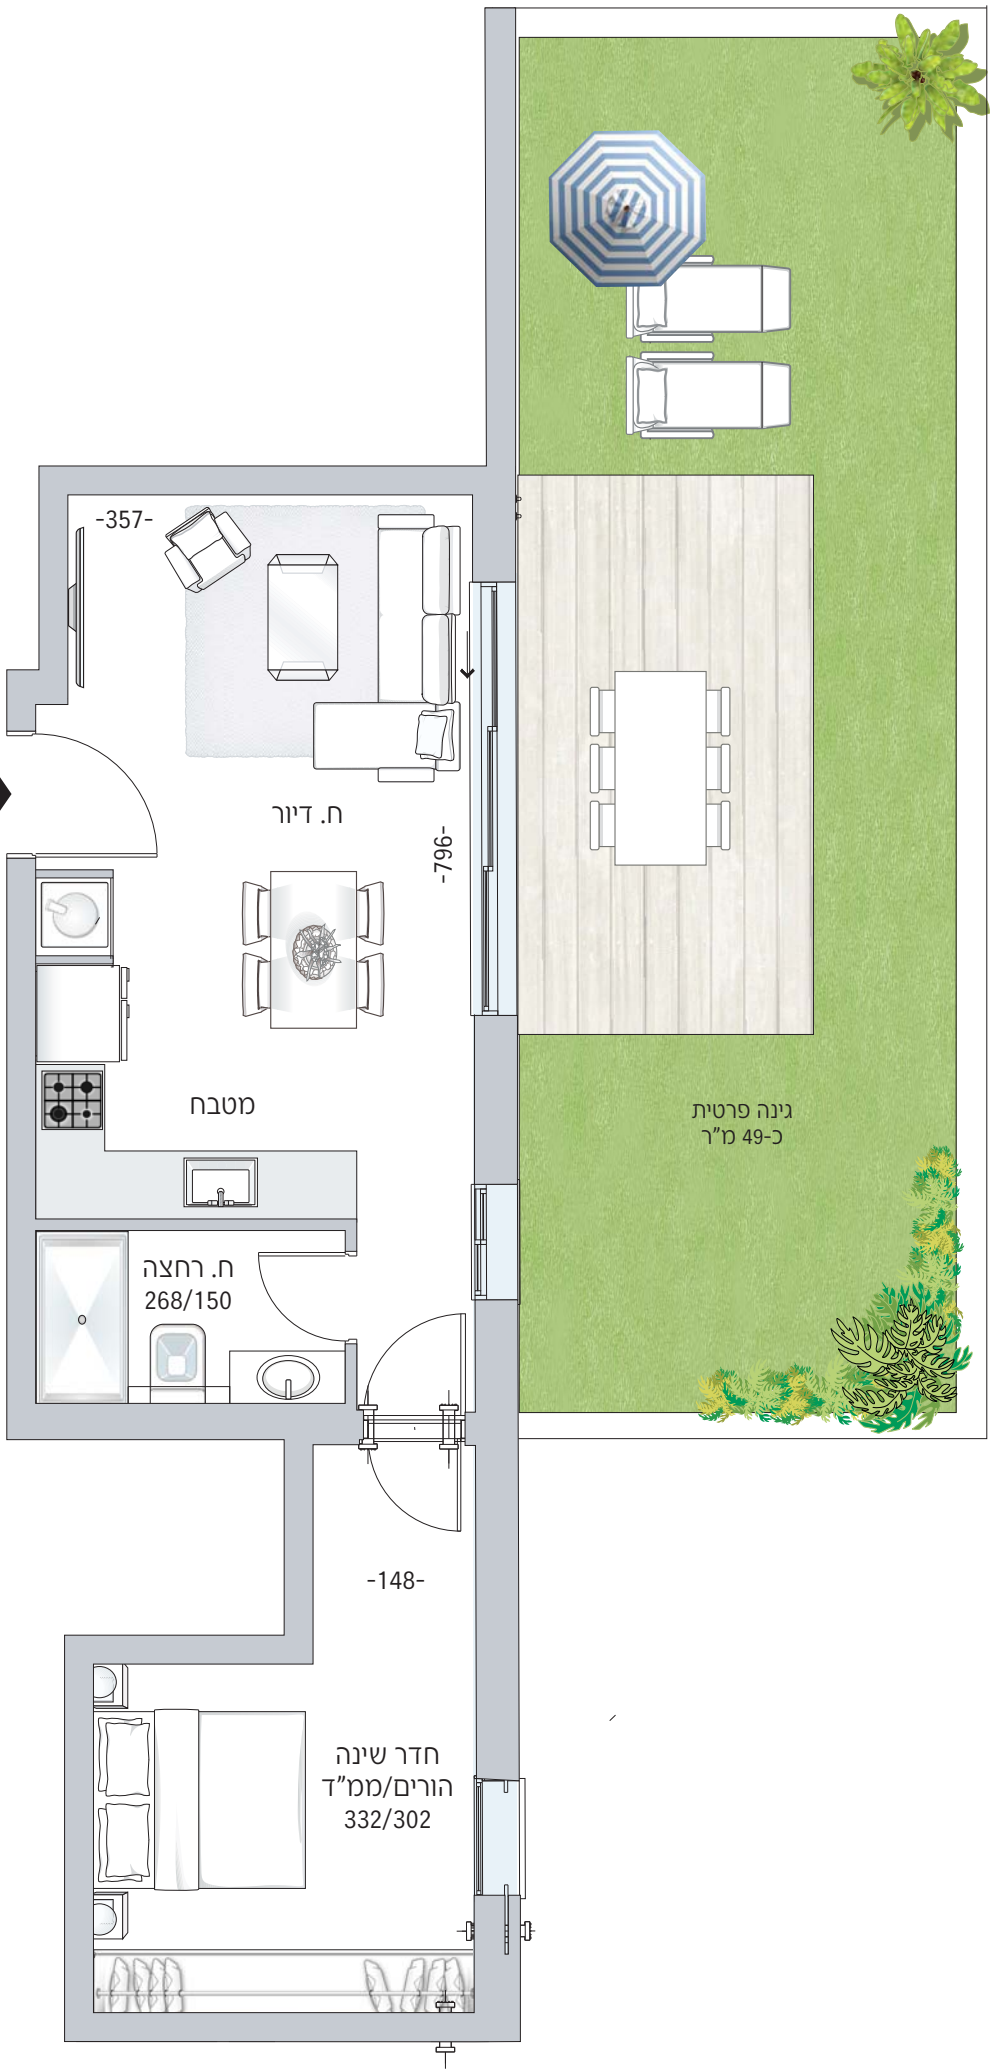

קהילת בודפשט