

קהילת בודפשט 8



דירה מס' 5,9 | קומת 1,2

מס' חדרים: 3

שטח דירה: 77 מ"ר

שטח מרפסת: 10 מ"ר

כיווני אוויר: דרום-מערב

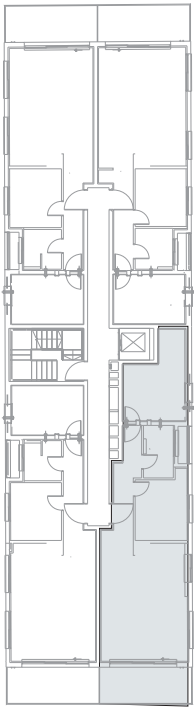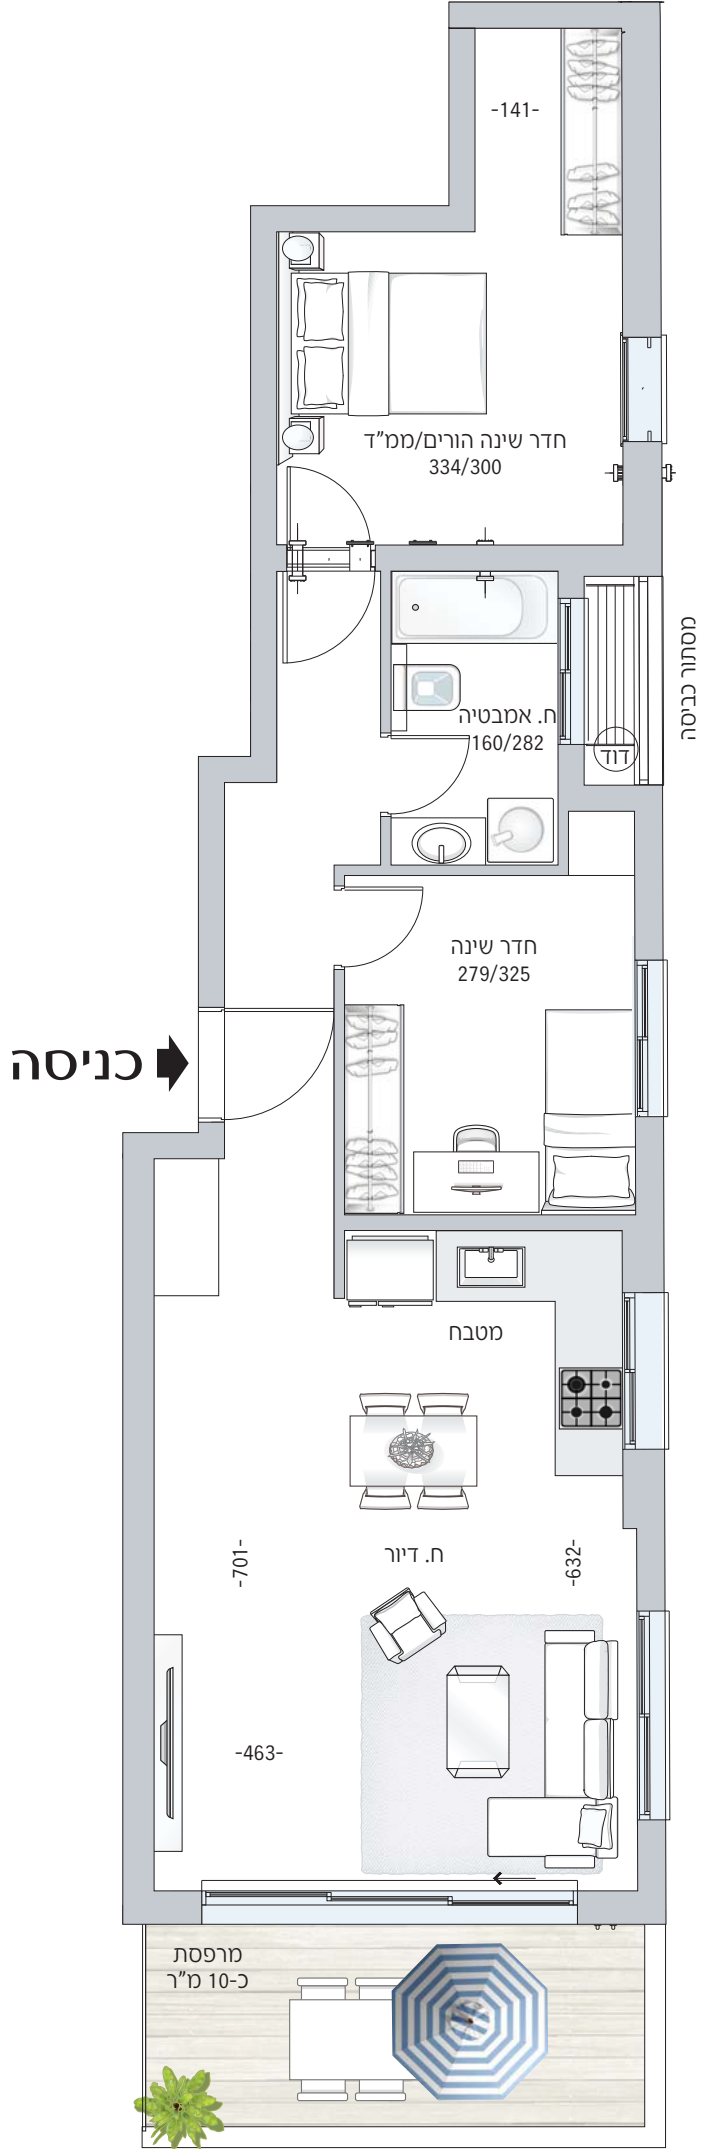

קהילת בודפשט