
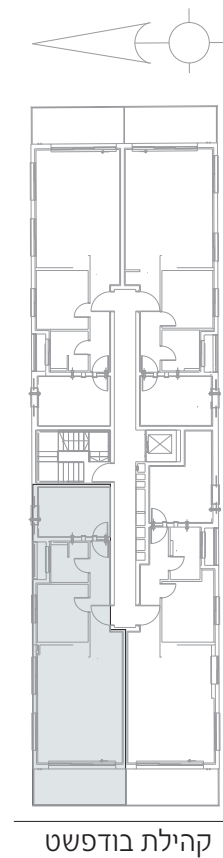


קהילת בודפשט 8
דירה מס' 8 | קומה 2
מס' חדרים: 3
שטח דירה: 70 מ"ר
שטח מרפסת: 10 מ"ר
כיווני אוויר: צפון-מערב

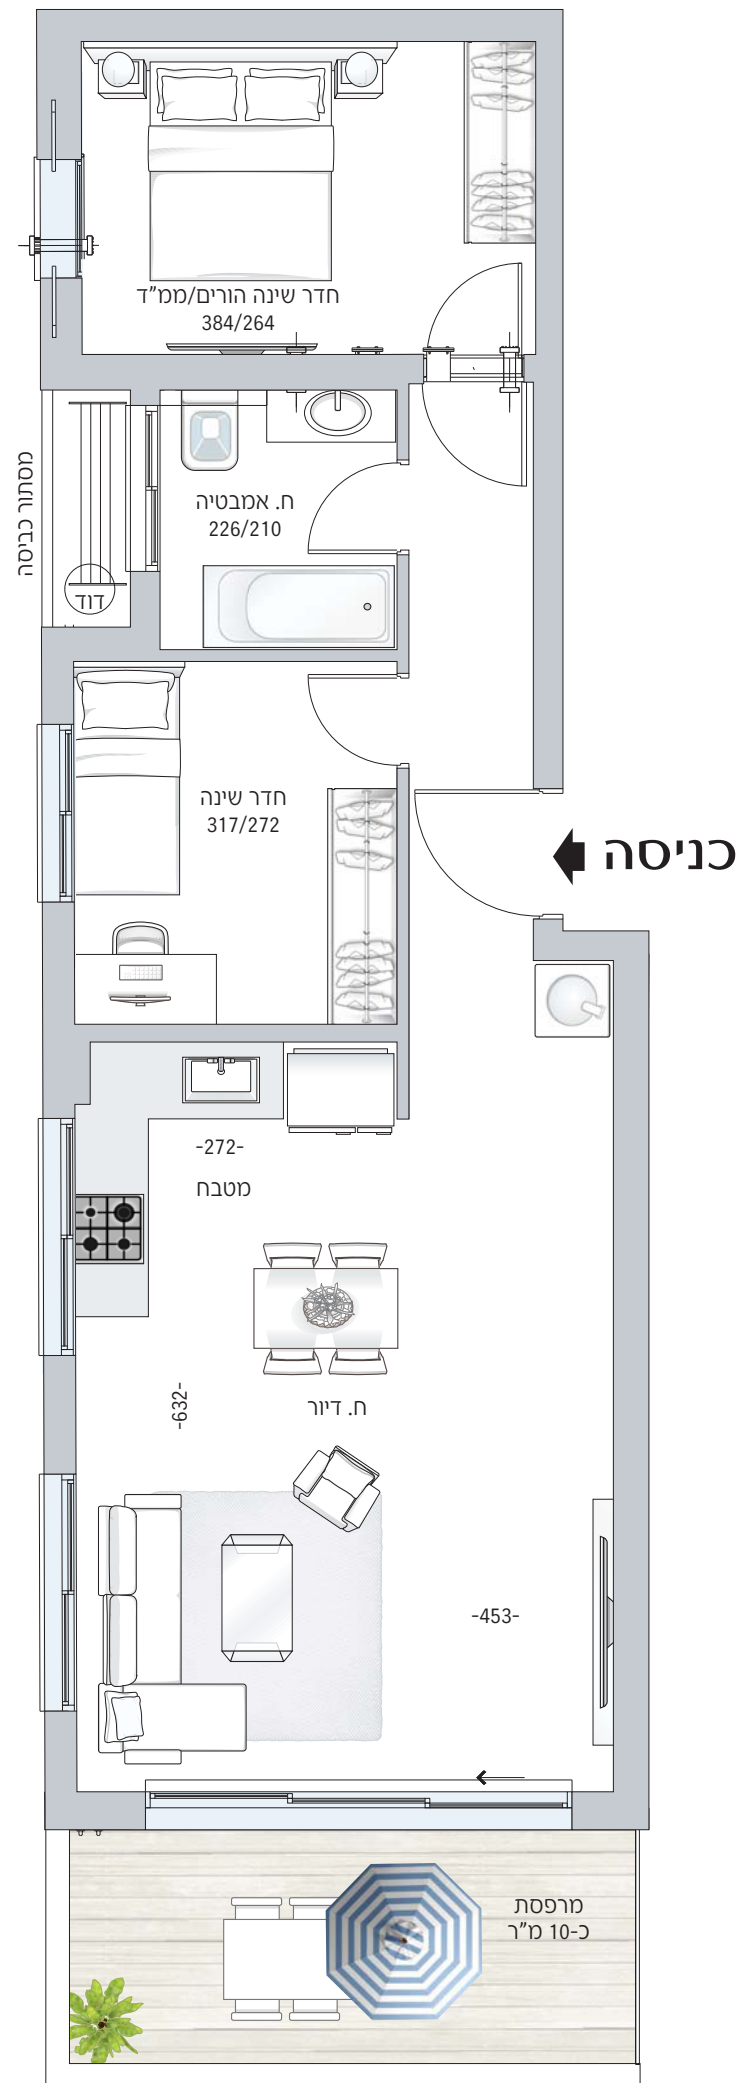

קהילת בודפשט