


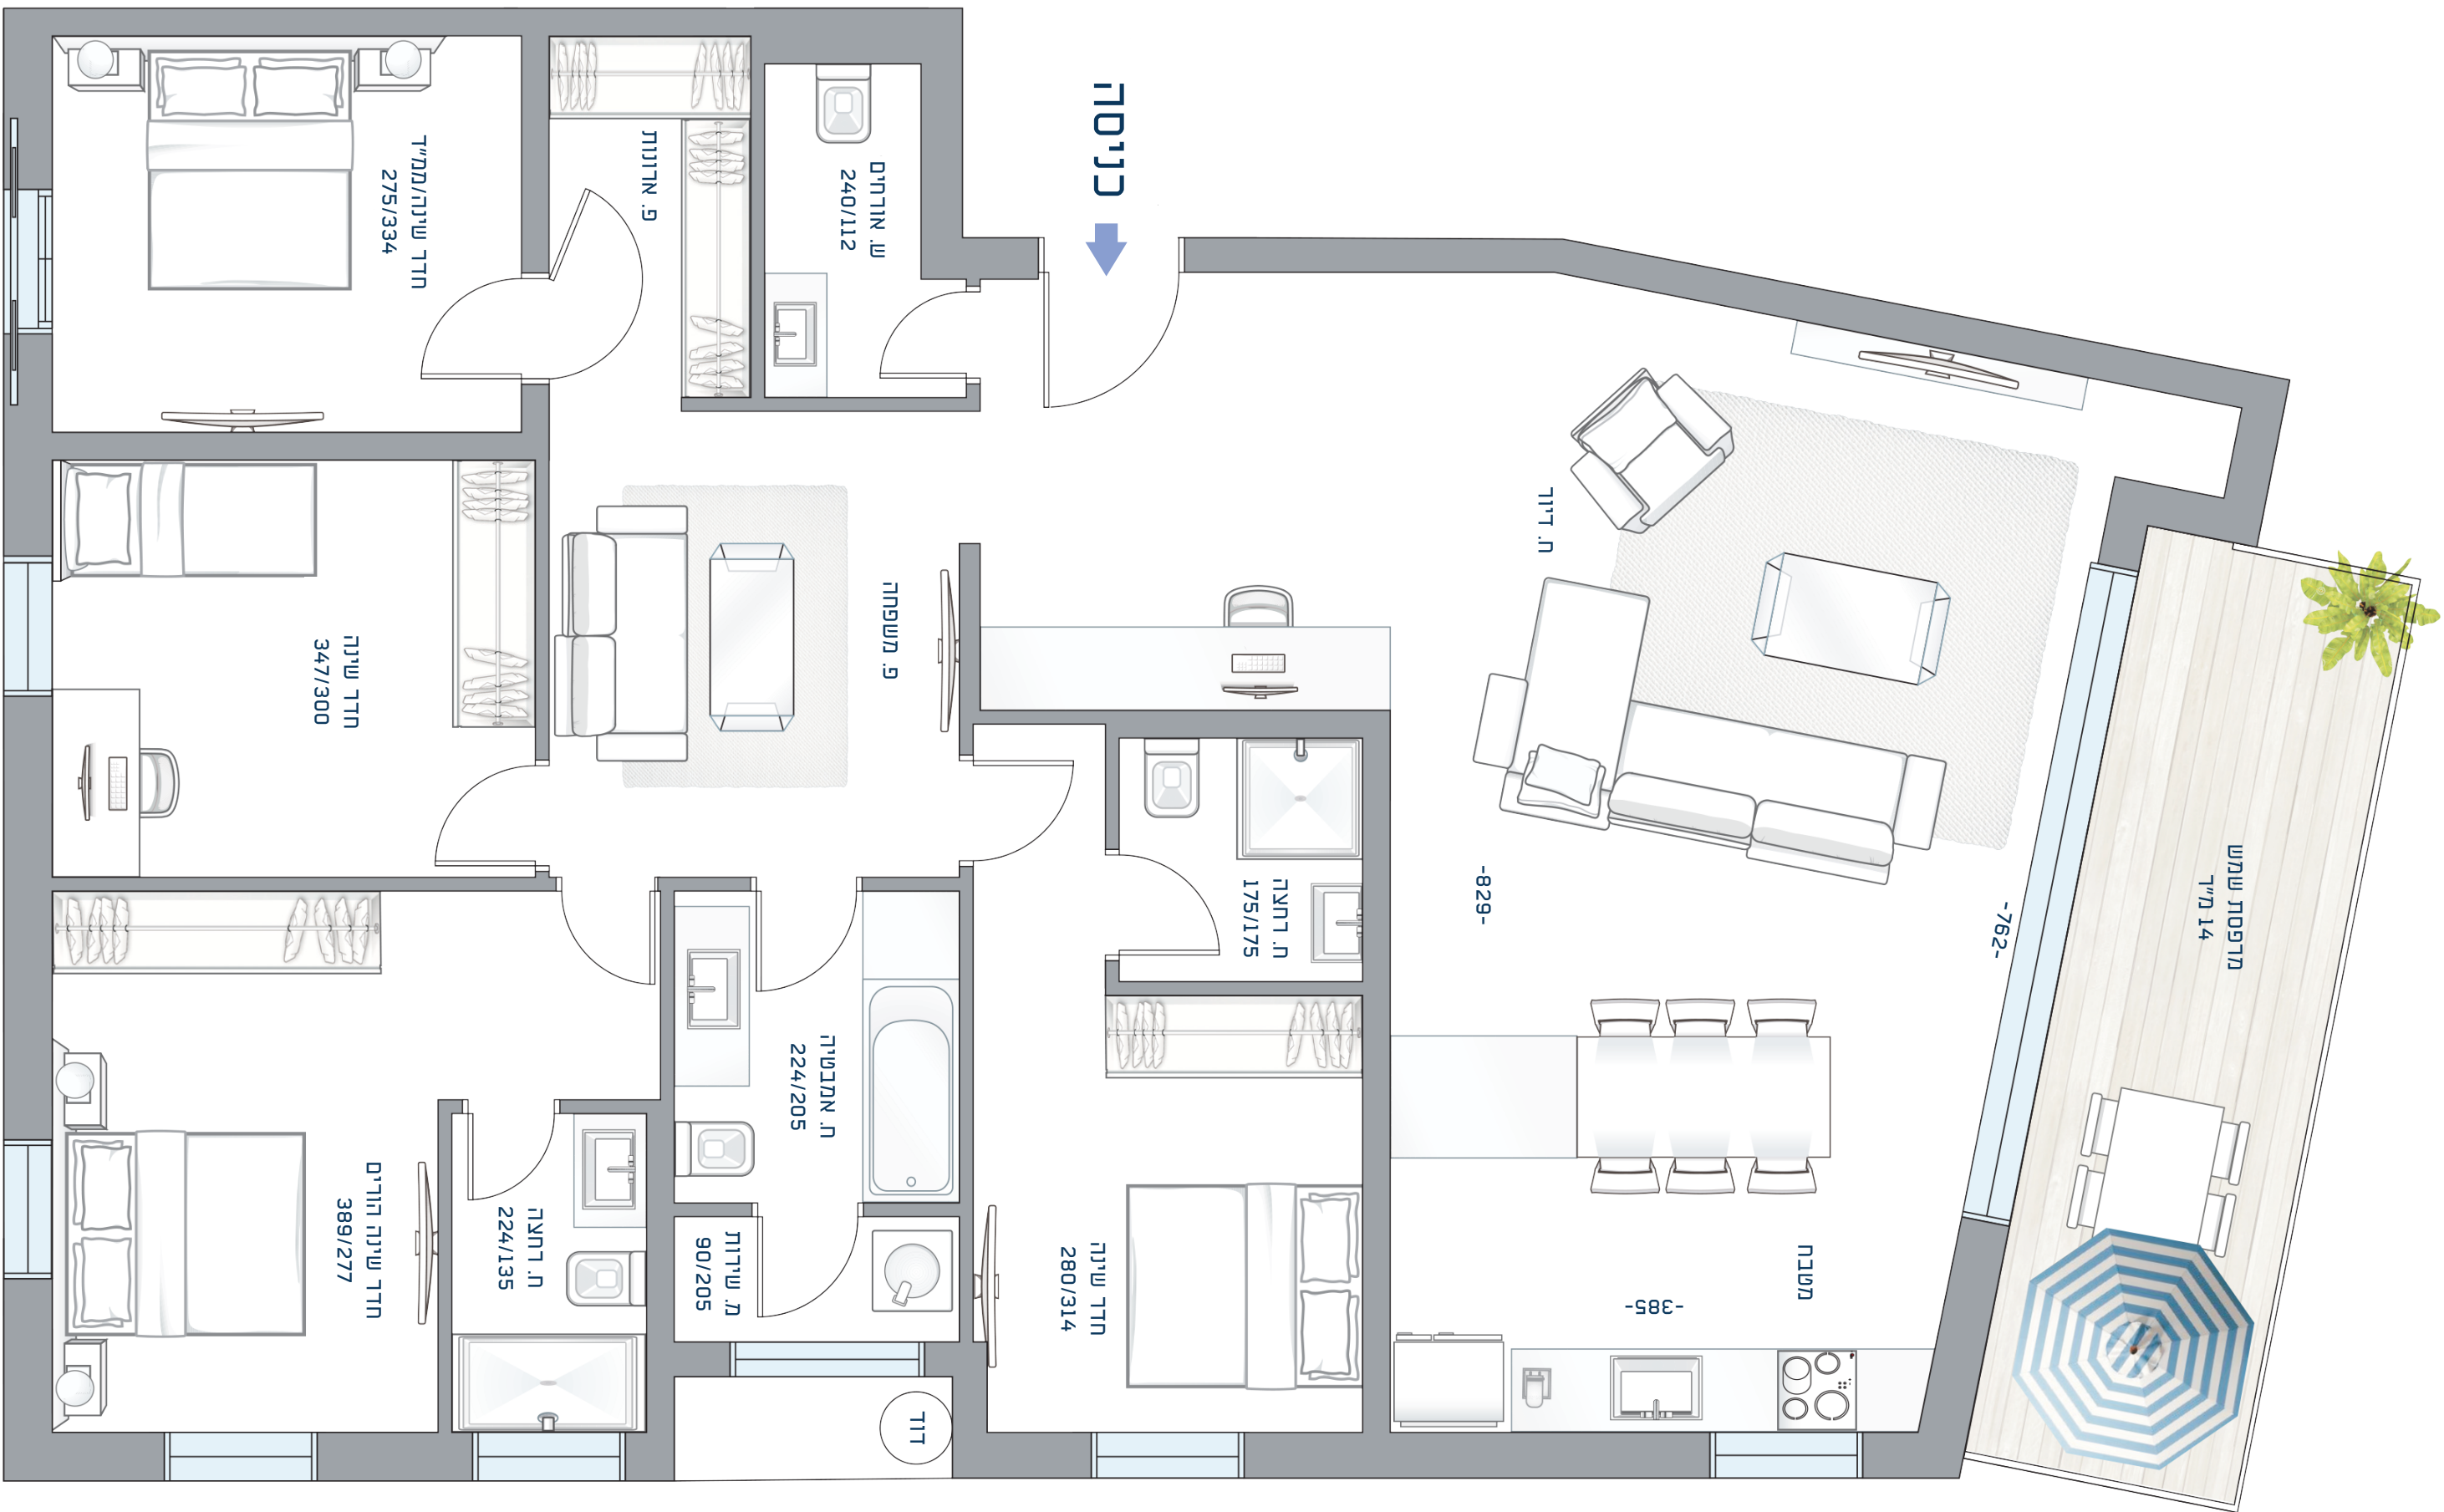

כניסה



קומה: 2


מספר חדרים: 5

שטח: 141 מ"ר

שטח מרפסת: 14 מ"ר

כיווני אוויר: צפון, דרום, מזרח

דירה מס. 06

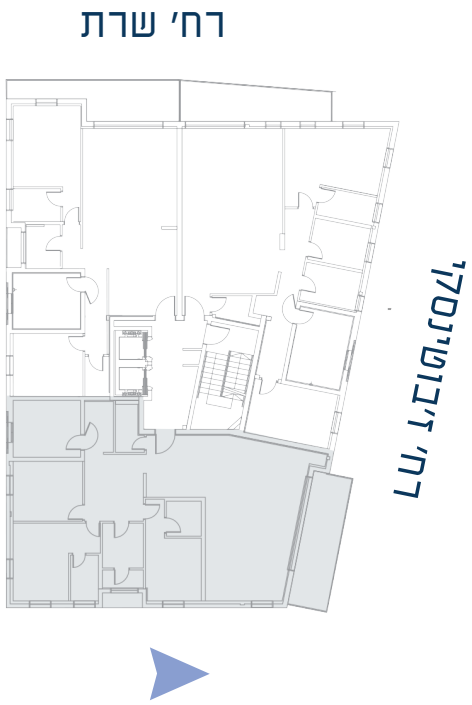

רח' שרת