


דירה מס' 3 | קומת קרקע

מס' חדרים: 2

שטח דירה: 51.5 מ"ר

שטח גינה: 39.5 מ"ר

כיווני אוויר: מערב, צפון

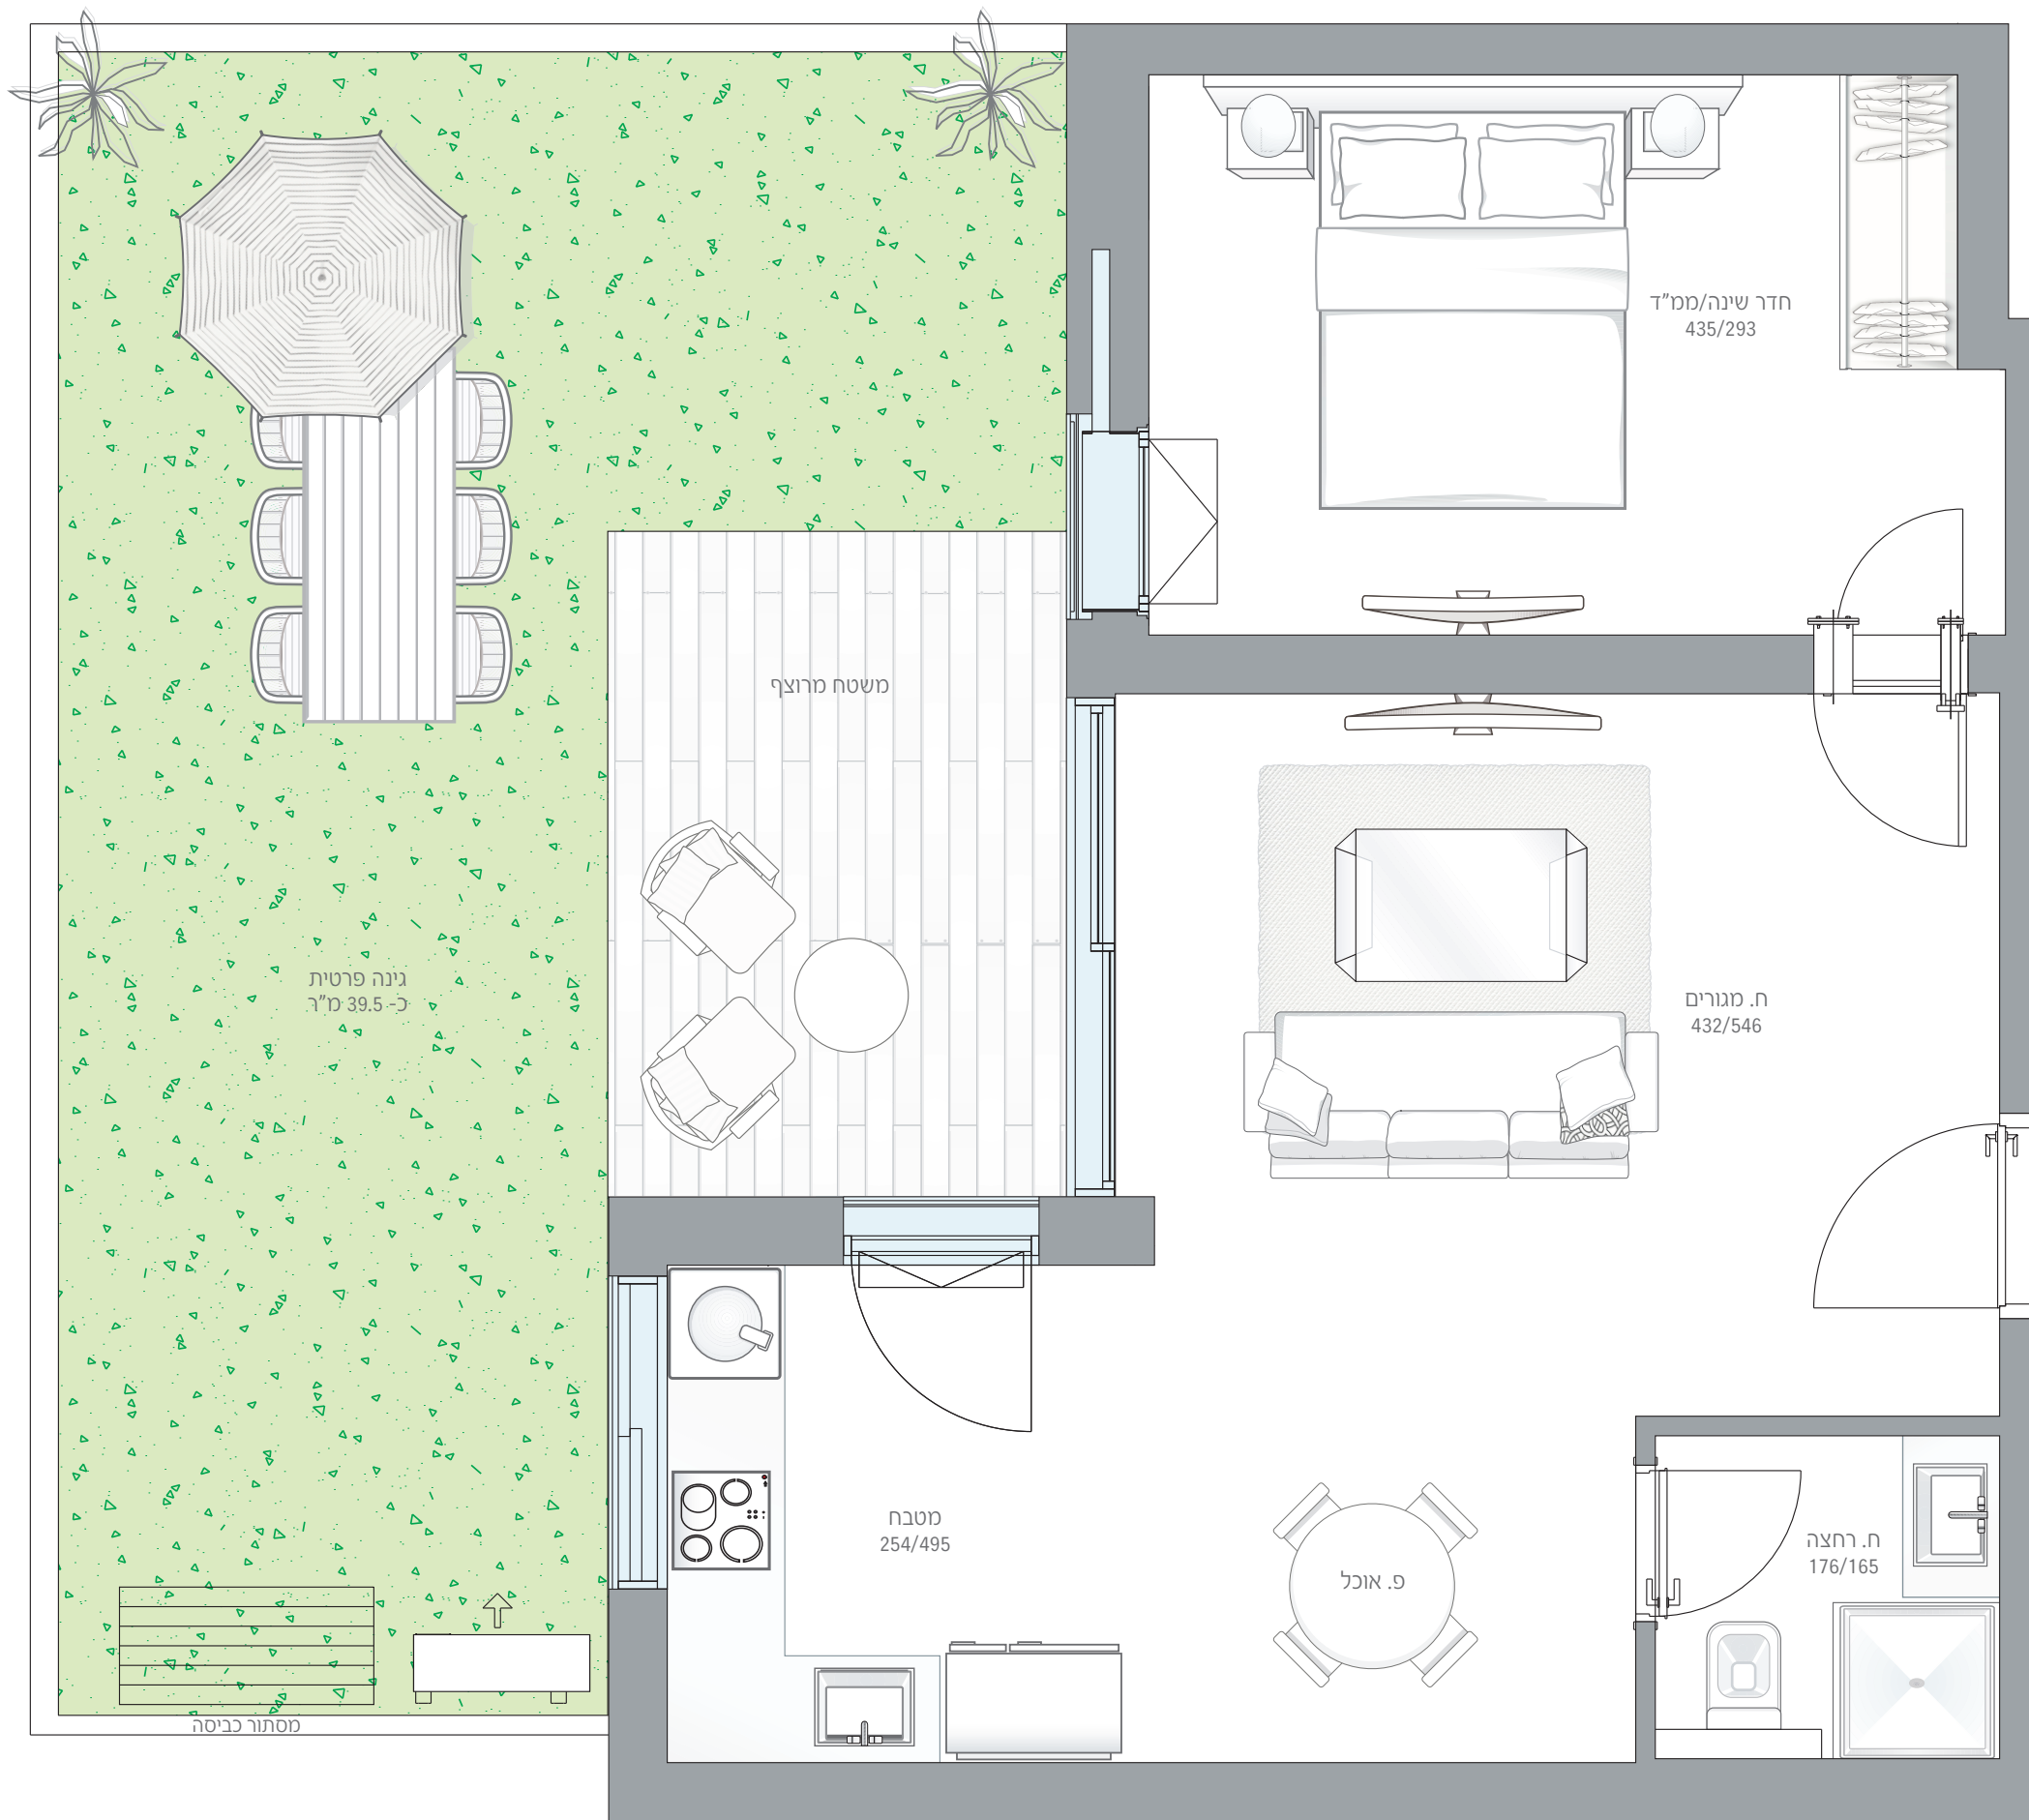

כניסה

