


<p>קומה: 2  מספר חדרים: 3  שטח: 74 מ"ר  שטח מרפסת: 13 מ"ר  כיווני אוויר: צפון, מזרח</p>	<p>דירה מס.  <b>10</b></p>
---	--------------------------------

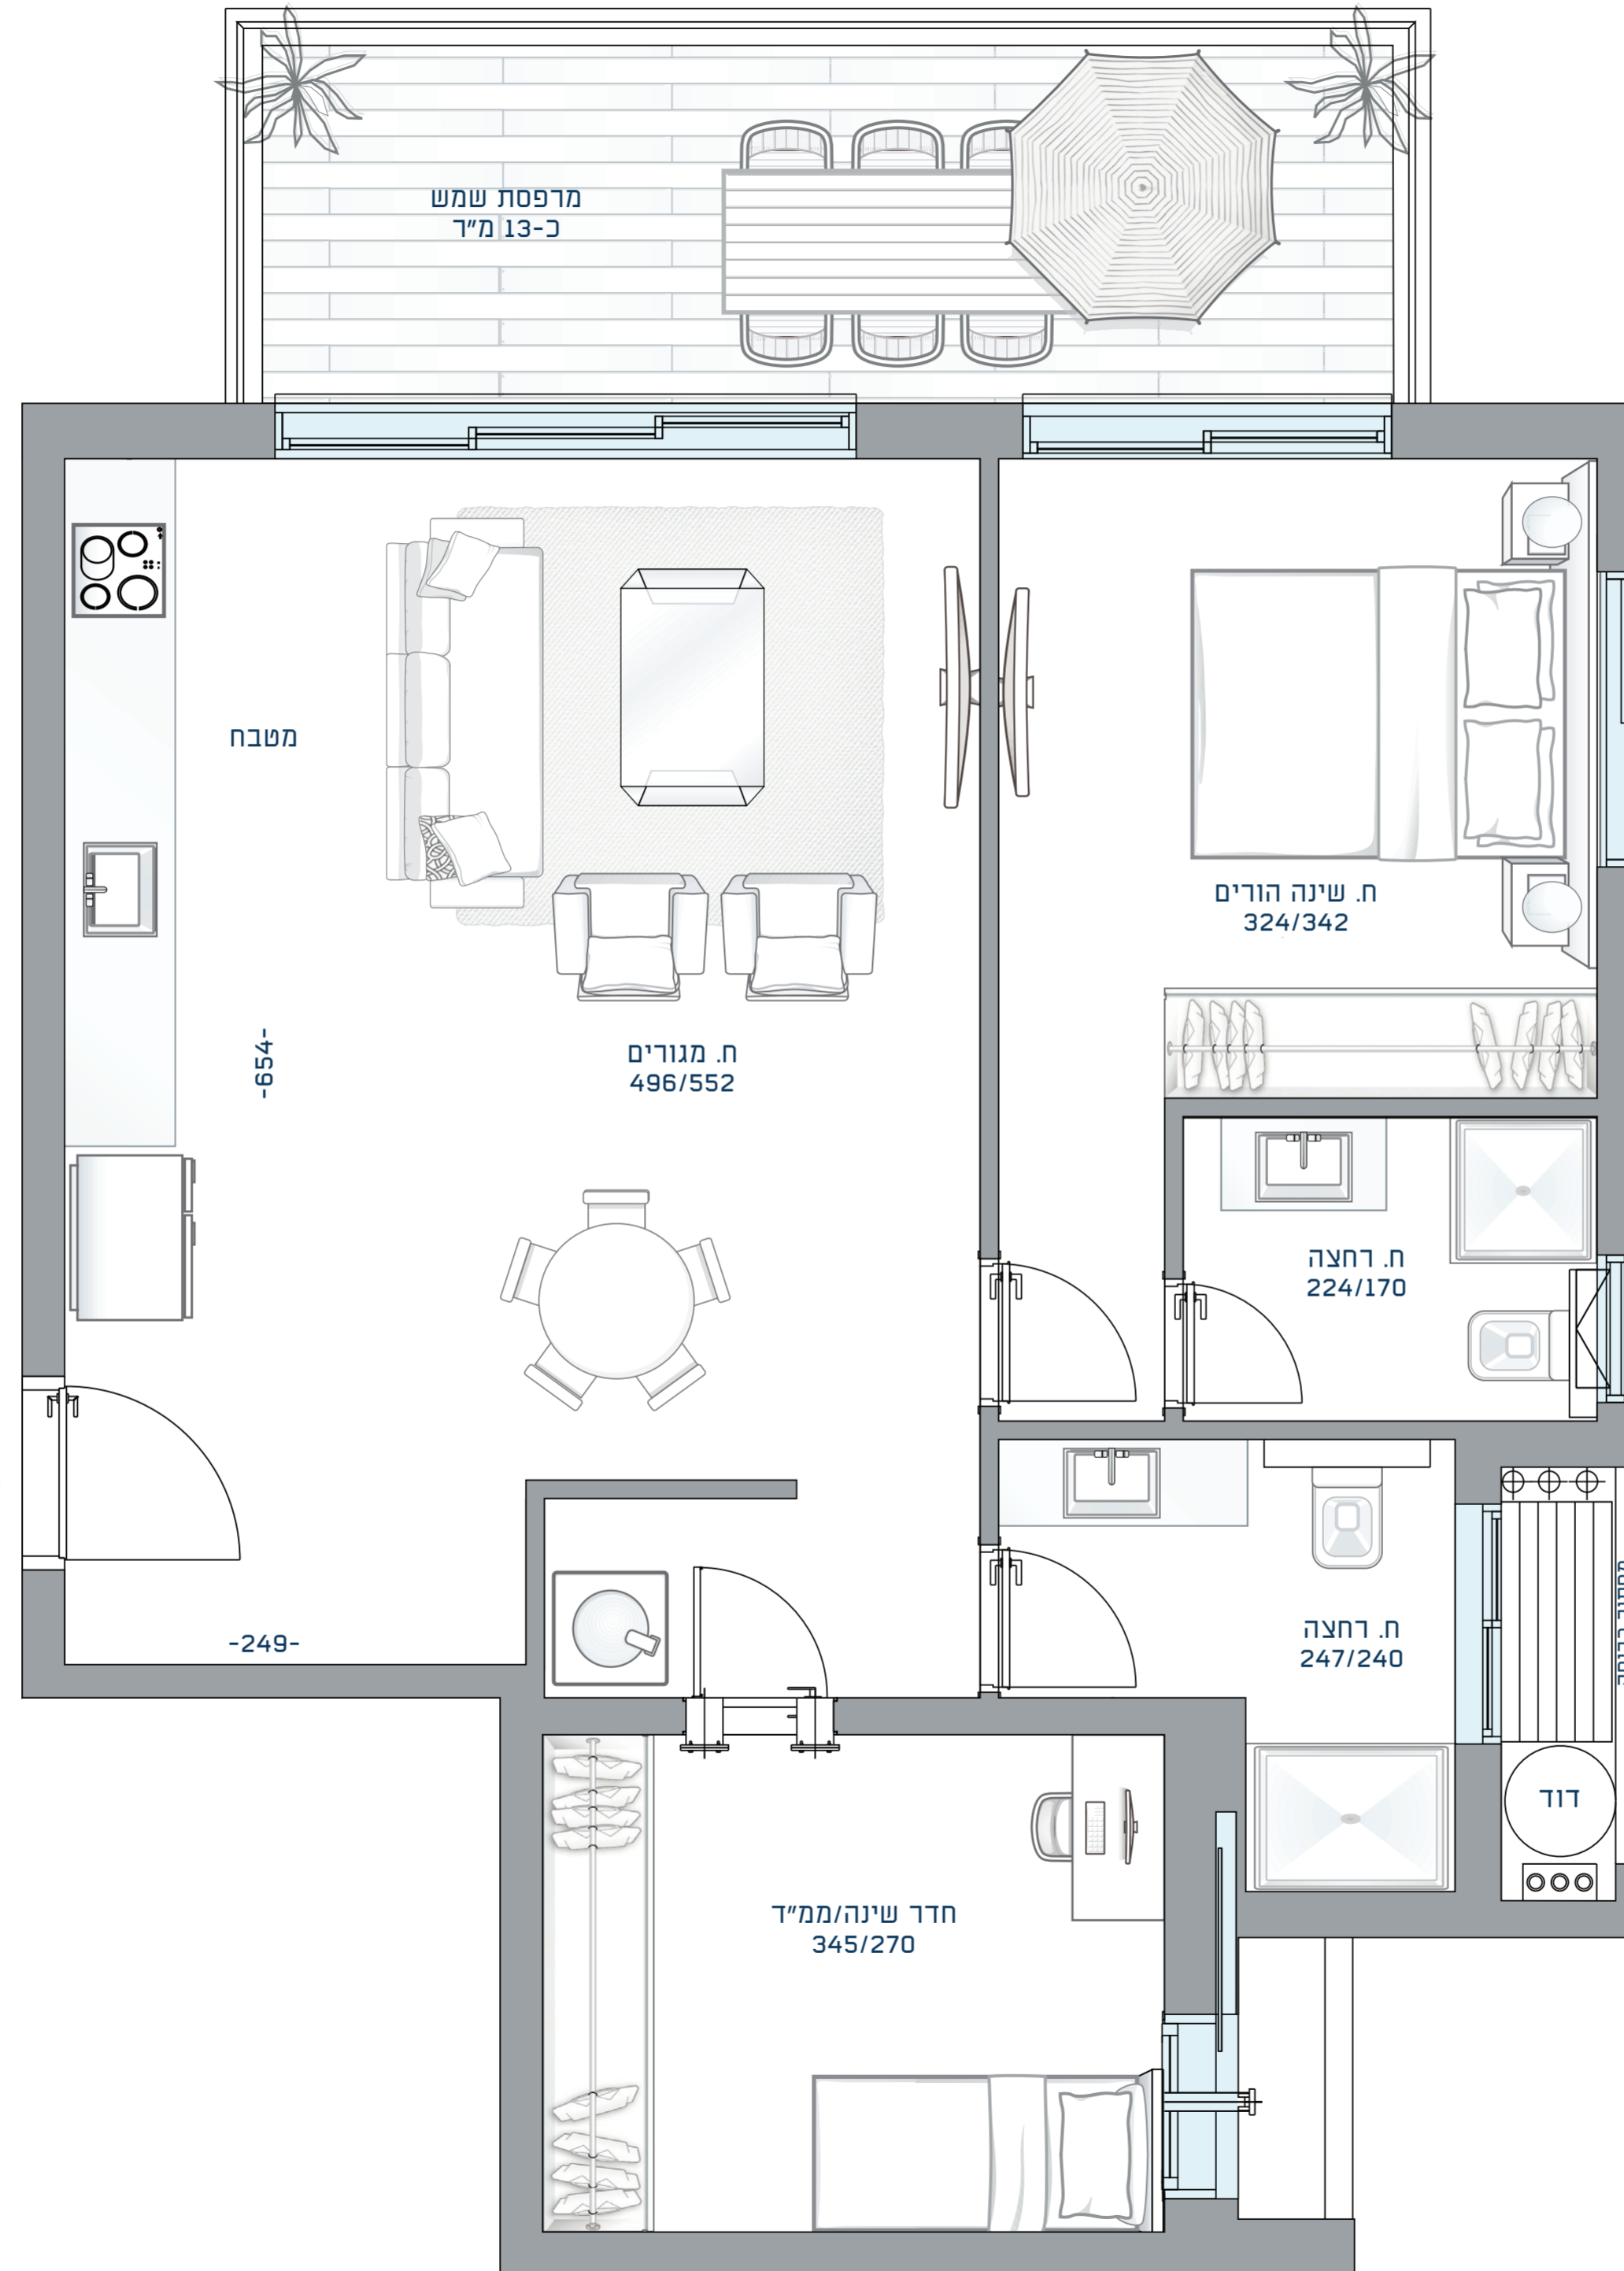

כניסה →

