


<p>קומה: 1 מספר חדרים: 3 שטח: 74 מ"ר שטח מרפסת: 13 מ"ר כיווני אוויר: צפון, מזרח</p>	<p>דירה מס. 06</p>
---	--------------------------------

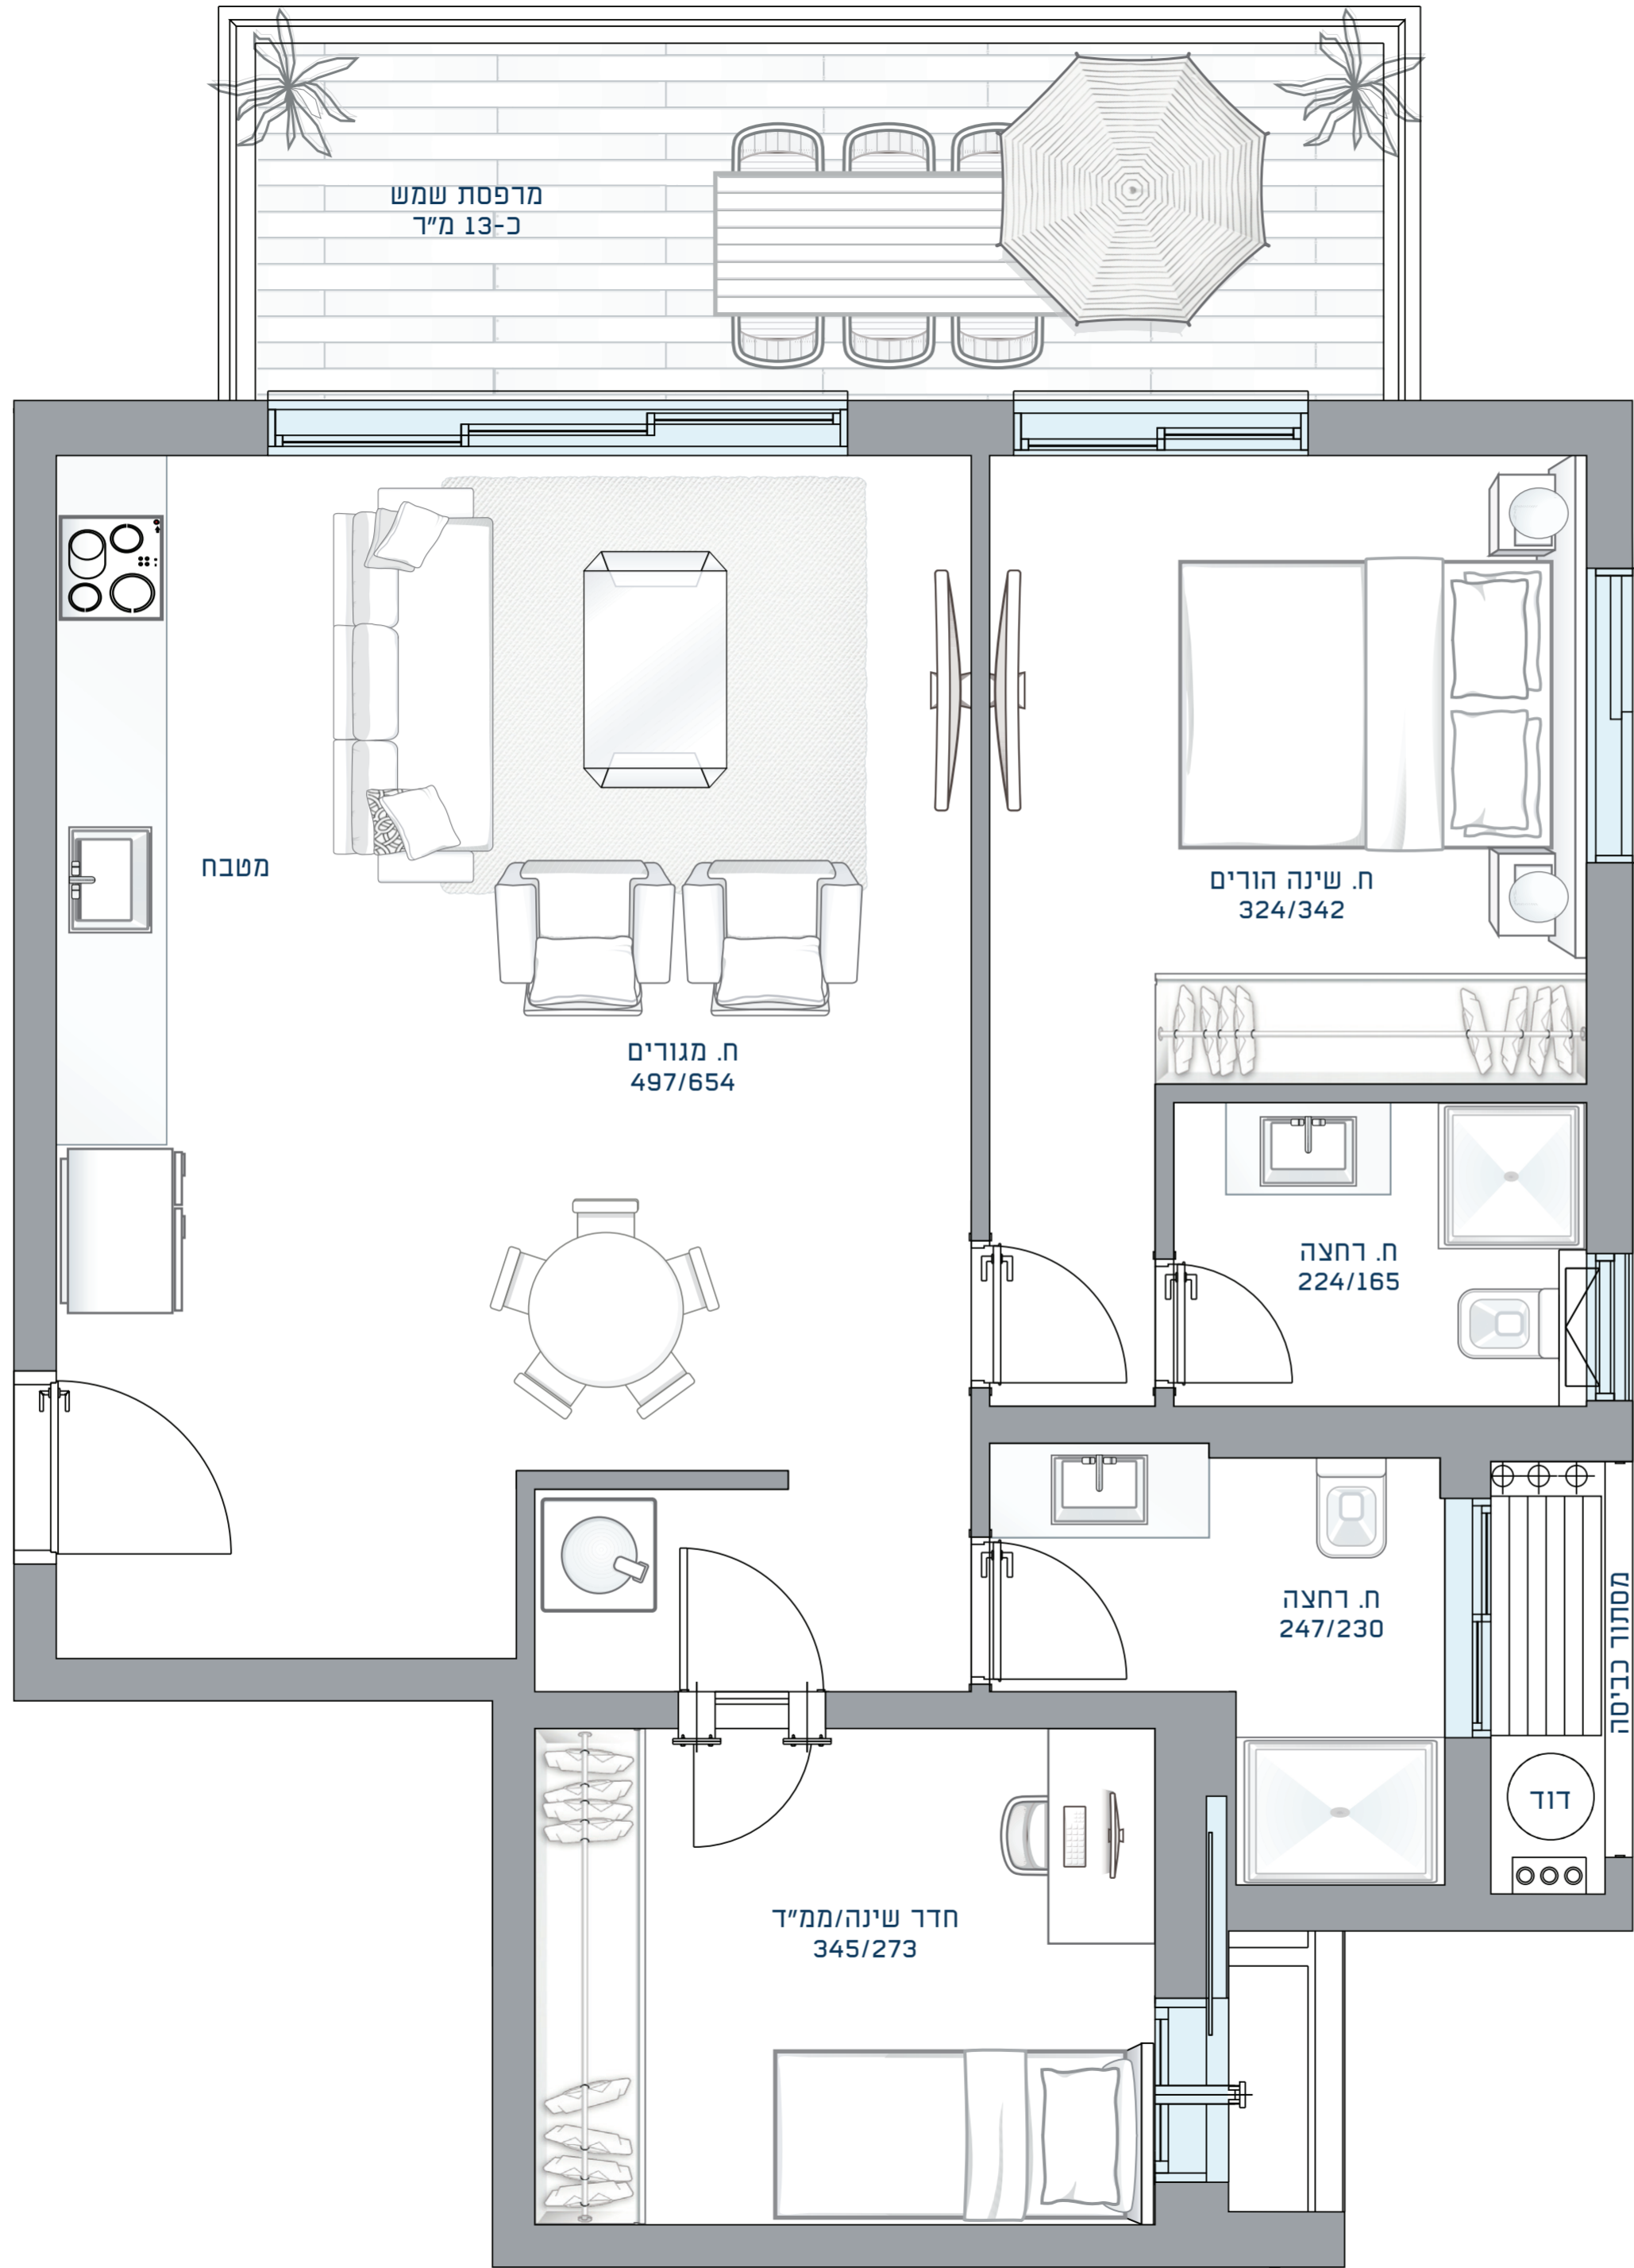

כניסה →

